№ 51д
(4488)
22.12. 2020 г.
ВТОРНИК

ГАЗЕТА БАЛАКОВСКОГО МУНИЦИПАЛЬНОГО РАЙОНА

БАЛАКОВСКИЕ ВЕСТИ

ДЛЯ СВЕДЕНИЯ РЕКЛАМОДАТЕЛЕЙ, ФИЗИЧЕСКИХ И ЮРИДИЧЕСКИХ ЛИЦ, РАЗМЕЩАЮЩИХ ПЛАТНУЮ ИНФОРМАЦИЮ В ГАЗЕТЕ "БАЛАКОВСКИЕ ВЕСТИ": стоимость платной информации в день сдачи номера в печать (понедельник – выход во вторник, среда – выход в четверг) в соответствии с утвержденным прейскурантом увеличивается в два раза.

УВЕДОМЛЕНИЕ о проведении публичных слушаний по вопросу актуализации схемы теплоснабжения МО город Балаково

Администрация Балаковского муниципального района, руководствуясь Федеральным законом от 06 октября 2003 года № 131-ФЗ "Об общих принципах организации местного самоуправления в Российской Федерации", постановлением Правительства Российской Федерации от 22 февраля 2012 года №154 "О требованиях к схемам теплоснабжения, порядку их разработки и утверждения" (с изменениями и дополнениями), уведомляет, что в соответствии с постановлением Главы муниципального образования город Балаково от 12 декабря 2020 года №102 назначены публичные слушания с участием жителей города Балаково по вопросу актуализации схемы теплоснабжения муниципального образования город Балаково на период до 2028 года, утвержденной постановлением администрации Балаковского муниципального района от 5 ноября 2014 года № 5358 "Об утверждении схемы теплоснабжения" (с изменениями).

Публичные слушания состоятся 29 декабря 2020 года в 17:30 часов по адресу: г. Балаково, ул. Трнавская, 12, 5 этаж, актовый зал.

Дополнительно обращаем внимание, что информация по вопросу актуализации схемы теплоснабжения муниципального образования город Балаково на период до 2028 года размещена на сайте администрации Балаковского муниципального района в разделе Городское хозяйство (подраздел Теплоснабжение) - http://www.admbal.ru/gorodskoe-khozyaystvo/skhema-teplosnabzheniya/.

АДМИНИСТРАЦИЯ
БАЛАКОВСКОГО
МУНИЦИПАЛЬНОГО РАЙОНА
САРАТОВСКОЙ ОБЛАСТИ

П О С Т А Н О В Л Е Н И Е

От 22 декабря 2020 № 4673
г. Балаково

Об утверждении тарифов на платные дополнительные образовательные услуги, оказываемые муниципальным автономным дошкольным образовательным учреждением "Детский сад № 20 "Олимпийская сказка" г. Балаково Саратовской области

В соответствии с Федеральным законом от 06.10.2003 года № 131-ФЗ "Об общих принципах организации местного самоуправления в Российской Федерации", решением Собрания Балаковского муниципального района Саратовской области от 26.07.2011г. № 107 "Об утверждении Положения "О порядке формирования и утверждения тарифов на услуги (работы) муниципальных унитарных предприятий и учреждений Балаковского муниципального района", администрация Балаковского муниципального района

ПОСТАНОВЛЯЕТ:

1. Утвердить тарифы на платные дополнительные образовательные услуги, оказываемые муниципальным автономным дошкольным образовательным учреждением "Детский сад № 20 "Олимпийская сказка" г.Балаково Саратовской области, согласно приложению.

2. Руководителю учреждения Браило А.В. в течение 5 рабочих дней после утверждения тарифов на платные услуги направить письменную информацию об утвержденных тарифах в Собрание Балаковского муниципального района.

3. Отделу по работе со СМИ, общественными организациями, этническими и конфессиональными сообществами администрации Балаковского муниципального района (Саблина О.Е.) обеспечить опубликование постановления в периодическом печатном издании газете "Балаковские вести" и разместить на сайте администрации Балаковского муниципального района www.admbal.ru.

4. Настоящее постановление вступает в силу с 1 января 2021 года.

5. Признать утратившим силу постановление администрации Балаковского муниципального района от 16 ноября 2018 года № 4245 "Об утверждении тарифов на платные дополнительные образовательные услуги, оказываемые муниципальным автономным дошкольным образовательным учреждением "Детский сад № 20 "Олимпийская сказка" г.Балаково Саратовской области".

6. Контроль за исполнением постановления возложить на заместителя главы администрации Балаковского муниципального района по социальным вопросам Калинину Т.П.

Глава Балаковского муниципального района А.А.Соловьев

Приложение к постановлению администрации Балаковского муниципального района

ТАРИФЫ на платные дополнительные образовательные услуги, оказываемые муниципальным автономным дошкольным образовательным учреждением "Детский сад № 20 "Олимпийская сказка" г. Балаково Саратовской области

№ п/п	Наименование услуги	Единица измерения	Тариф*, руб. (без НДС)
	Обучение по дополнительным общеразвивающим программам:		
1	- художественной направленности «Волшебные ладошки»	1 занятие	**78,00**
2	- социально-педагогической направленности «Грамотейка»	1 занятие	**78,00**
3	- социально-педагогической направленности «Занимательная математика»	1 занятие	**78,00**

** - НДС не облагается в соответствии со ст. 149 Налогового кодекса РФ*

АДМИНИСТРАЦИЯ
БАЛАКОВСКОГО МУНИЦИПАЛЬНОГО РАЙОНА
САРАТОВСКОЙ ОБЛАСТИ

П О С Т А Н О В Л Е Н И Е

От 18 декабря 2020 № 4644
г. Балаково

О внесении изменений в постановление администрации Балаковского муниципального района от 26 июня 2015 года № 2732

В соответствии с Федеральным законом от 06.10.2003 № 131-ФЗ "Об общих принципах организации местного самоуправления в Российской Федерации", Федеральным законом от 29.12.2012 № 273-ФЗ "Об образовании в Российской Федерации", Законом Саратовской области от 28.11.2013 № 215-ЗСО "Об образовании в Саратовской области", Уставом Балаковского муниципального района, администрация Балаковского муниципального района ПОСТАНОВЛЯЕТ:

1. Внести изменения в приложение к постановлению администрации Балаковского муниципального района от 26.06.2015 № 2732 "Об установлении размера платы, взимаемой с родителей (законных представителей) за присмотр и уход за детьми, осваивающими образовательные программы дошкольного образования в организациях, осуществляющих образовательную деятельность на территории Балаковского муниципального района":

- приложение № 2 изложить в новой редакции согласно приложению.

2. Отделу по работе со СМИ, общественными организациями, этническими и конфессиональными сообществами администрации Балаковского муниципального района (Саблина О.Е.) обеспечить опубликование постановления в периодическом печатном издании "Балаковские вести" и разместить на официальном сайте администрации Балаковского муниципального района www.admbal.ru.

3. Настоящее постановление вступает в силу с 01.01.2021г.

4. Контроль за исполнением постановления возложить на заместителя главы администрации Балаковского муниципального района по социальным вопросам Калинину Т.П.

Глава Балаковского муниципального района
А.А.Соловьев

Приложение к постановлению администрации Балаковского муниципального района

Расчет платы, взимаемой с родителей (законных представителей) за присмотр и уход за детьми, осваивающими образовательные программы дошкольного образования в муниципальных образовательных организациях

№ пп	Перечень затрат, учитываемых при установлении платы, взимаемой с родителей за присмотр и уход за детьми в муниципальном образовательном учреждении, входит	Размер родительской платы в день за присмотр и уход за ребенком, руб.
1.	Затраты по организации питания	111,14
2.	Затраты на проведение профилактических и оздоровительных мероприятий	0,03
3.	Затраты на приобретение основных средств, расходных материалов	1,40
4.	Затраты на организацию оперативной связи с родителями (законными представителями)	0,32
	ИТОГО:	**112,89**

Размер платы, взимаемой с родителей (законных представителей) за присмотр и уход за детьми, осваивающими образовательные программы дошкольного образования в муниципальных образовательных организациях;

- 112,89 рублей в день - за присмотр и уход за ребенком в муниципальных образовательных организациях при 4-разовом питании (за исключением групп кратковременного пребывания);

- 10,75 рублей в час - за присмотр и уход за ребенком в группах кратковременного пребывания в муниципальных образовательных организациях при 2-разовом питании (завтрак, второй завтрак).

В случае экономии по одной из позиций затрат, указанной в перечне затрат, учитываемых при установлении платы, взимаемой с родителей за присмотр и уход за детьми в муниципальной образовательной организации, руководитель образовательной организации вправе направить такую экономию на расходы по другим позициям затрат.

Заместитель главы администрации
Балаковского муниципального района
по социальным вопросам
Т.П. Калинина

Информационное сообщение о возможном установлении публичного сервитута

Администрация Балаковского муниципального района Саратовской области сообщает о возможном установлении публичного сервитута на территории города Балаково Саратовской области.

1. Наименование уполномоченного органа, которым рассматривается ходатайство об установлении публичного сервитута: Администрация Балаковского муниципального района Саратовской области в лице комитета по распоряжению муниципальной собственностью и земельными ресурсами администрации Балаковского муниципального района Саратовской области.

2. Цели установления публичного сервитута: размещение (эксплуатация) Электросетевого комплекса "Фидер №4 и №10 п/ст "Сазанлейская", состоящий из линий: ВЛ 10кВ протяженностью 2818 м и КЛ 10кВ протяженностью 5726 м, зданий: ТП-111-общей площадью 21 кв.м., ТП-112-общей площадью 20,7 кв.м, ТП-113-общей площадью 20,8 кв.м, ТП-114-общей площадью 20,9 кв.м, ТП-115-общей площадью 33,9 кв.м, ТП-116-общей площадью 56,2 кв.м, ТП-118-общей площадью 20,9 кв.м, ТП-119-общей площадью 20,9 кв.м, КТП-205-общей площадью 4,9 кв.м, ТП 3-1 (30Г)-общей площадью 34,3 кв.м, ТП 3-2 (32А)-общей площадью 41,7 кв.м, ТП 3-3 (33Г)-общей площадью 21,1 кв.м, ТП 3-4 (34Г)-общей площадью 21,1 кв.м, ТП 3-9 (31Р)-общей площадью 34,2 кв.м по городу Балаково Саратовской области для обеспечения электроснабжения населения.

Информация об инвестиционной программе (о проекте инвестиционной программы и (или) проекте изменений, вносимых в инвестиционную программу и обосновывающих ее материалах,) АО "Облкоммунэнерго" размещена в информационно-телекоммуникационной сети "Интернет" www.oao-oke.ru.

3. Адрес или иное описание местоположения земельного участка (участков), в отношении которого испрашивается публичный сервитут:

установление публичного сервитута планируется на части земель и (или) земельных участков, расположенных в кадастровых кварталах:

64:40:020301, 64:40:020311, 64:40:020312, 64:40:020313, 64:40:020314, 64:40:020315, 64:40:020316, 64:40:020338,

64:40:020339, 64:40:020340, 64:40:020354, 64:40:020355,
64:40:020368, 64:40:020369, 64:40:020376, 64:40:020377,
64:40:020378, 64:40:020381, 64:40:020382, 64:40:020402,
64:40:020403, 64:40:020404
и части земельных участков с кадастровыми номерами:
64:40:000000:14803 Саратовская обл, г Балаково, ул Комарова, от ул. Вокзальная до ул.Минская,
64:40:000000:14826 Саратовская обл, г Балаково, ул. Комарова от ул. Минская до мостового перехода через канал им. Алексеевского,
64:40:000000:16676 Саратовская область, г Балаково, ул Волжская: от ул Минская до ул Заречная,
64:40:000000:16698 Саратовская область, г Балаково, ул. Минская: от ул. Набережная Леонова до ул. Саратовское шоссе,
64:40:000000:16706 Саратовская область, г. Балаково, ул. Лобачевского: от ул.Волжская до ул. Комарова, от ул. Комарова до ул. Каховская, от ул. Каховская до ул. Шевченко, от ул. Шевченко до ул. Саратовское шоссе,
64:40:000000:16707 Саратовская область, г Балаково, ул Набережная Леонова: от ул. Вокзальная до места строительства моста через Судоходный канал, от места строительства моста, включая перекресток с круговым движением, до ул. Саратовское шоссе,
64:40:000000:16708 Саратовская область, г. Балаково, ул. Каховская: от ул. Минская до ул. Заречная,
64:40:000000:16892 Саратовская область, г. Балаково, ул. Казанская: от ул. Волжская до ул.Саратовское шоссе,
64:40:000000:16893 Саратовская область, г Балаково, ул. Шевченко: от ул. Вокзальная до ул. Заречная,
64:40:000000:16911 Саратовская область, г Балаково, ул.Киевская: от ул.Волжская до ул.Шевченко,
64:40:020301:11 Саратовская область, г. Балаково, ул Минская, д 16,
64:40:020301:27 Саратовская область, г Балаково, ул Волжская, д 61,
64:40:020301:42 Саратовская область, г Балаково, ул Минская, д 4,
64:40:020301:43 Саратовская область, г. Балаково, ул. Набережная Леонова, д. 18,
64:40:020301:6 Саратовская область, г. Балаково, ул. Волжская, д. 71,
64:40:020301:8 Саратовская область, г Балаково, ул Минская, д 8,
64:40:020311:39 Саратовская область, г Балаково, ул Волжская, д 102, 100, 98, 96, ул. Минская 46,
64:40:020312:52 Саратовская обл, г Балаково, ул Волжская, район дома № 94,
64:40:020314:5 Саратовская область, г.Балаково, ул.-Комарова, д.95,
64:40:020314:6 Саратовская область, г Балаково, ул Комарова, 97,
64:40:020314:8 Саратовская область, г. Балаково, ул-.Комарова, д. 101,
64:40:020315:11 Саратовская область, г.Балаково, ул. Комарова, д. 91,
64:40:020315:32 Саратовская область, г. Балаково, ул Комарова, д 87,
64:40:020315:33 Саратовская обл., г.Балаково, ул.Комарова, д 93/1,
64:40:020316:105 Саратовская обл., г Балаково, ул Комарова, д № 85/1,
64:40:020338:15 Саратовская область, г Балаково, ул Комарова, д 118,
64:40:020339:15 Саратовская область, г Балаково, ул Казанская, д 79,
64:40:020339:22 Саратовская область, г Балаково, ул Комарова, д 110,
64:40:020339:61 Саратовская область, г Балаково, ул Казанская, д 81,
64:40:020339:65 Российская Федерация, Саратовская область, г Балаково, ул Казанская, д 73,
64:40:020340:30 Саратовская область, г Балаково, ул Комарова, район дома № 102,
64:40:020340:68 Саратовская область, г Балаково, ул Комарова, под зданием КТП-205,
64:40:020354:35 Саратовская область, г Балаково, ул Казанская, район дома №95,
64:40:020355:1 Саратовская область, г Балаково, ул Казанская, д 92,
64:40:020355:3 Саратовская область, г Балаково, ул Казанская, д 96,
64:40:020355:7 Саратовская область, г Балаково, ул Казанская, д 104,
64:40:020355:82 Саратовская область, г. Балаково, ул. Казанская, дом № 106,
64:40:020355:89 Саратовская область, г.Балаково, ул Казанская, д.108,
64:40:020369:43 Саратовская область, г Балаково, ул Каховская, д 70/1,
64:40:020377:15 Саратовская область, г Балаково, ул Шевченко, д 55,
64:40:020377:55 Саратовская область, г Балаково, ул Шевченко, д 51,
64:40:020377:78 Саратовская область, г. Балаково, ул. Лобачевского, д. № 137,
64:40:020377:80 Саратовская область, г Балаково, ул Шевченко, уч № 53,
64:40:020382:1814 Российская Федерация, Саратовская область, г. Балаково, ул. Шевченко, в кадастровом квартале 64:40:020382,
64:40:020382:45 Саратовская область, г Балаково, ул Шевченко, д. 44/1,
64:40:020402:15 Саратовская область, г Балаково, ул Набережная Леонова, д 3а,
64:40:020402:198 Саратовская обл., г.Балаково, 2-ой микрорайон (городской парк (район Городского Дома Культуры)),
64:40:020402:214 Саратовская область, г Балаково, 2 микрорайон, ДК "Химиков", под зданием ТП-116,
64:40:020402:3 Саратовская область, г Балаково, ул Набережная Леонова, д 1а,
64:40:020402:48 Саратовская обл, г Балаково, 2-ой микрорайон (городской парк (район Городского Дома Культуры)),
64:40:020403:104 Саратовская область, г Балаково, ул Комарова, д 135/5,
64:40:020403:118 Саратовская область, г Балаково, ул Комарова, д 135/10,
64:40:020403:141 Саратовская область, г Балаково, ул Минская, д 33,
64:40:020403:15 Саратовская область, г Балаково, ул Минская, район д. № 27,
64:40:020403:172 Саратовская область, г Балаково, ул Комарова, 135/8-1,
64:40:020403:18 Саратовская область, г Балаково, ул Вокзальная,д. 1а,
64:40:020403:202 Саратовская область, г Балаково, ул Набережная Леонова, д 3,
64:40:020403:207 Саратовская область, г Балаково, ул Комарова, 135,
64:40:020403:210 Саратовская область, г Балаково, ул Минская, д 9,
64:40:020403:2210 Саратовская область, г Балаково, ул Минская, район д. №7,
64:40:020403:23 Саратовская область, г Балаково, ул Набережная Леонова, д 9,
64:40:020403:2390 Саратовская область, г Балаково, ул Набережная Леонова, 9,

64:40:020403:2391 Саратовская область, г Балаково, ул Комарова, д. 117,
64:40:020403:2399 Саратовская область, г Балаково, район войсковой части 2-го микрорайона заканальной части города,
64:40:020403:2449 Саратовская область, г Балаково, ул Минская, д 11, 13,
64:40:020403:2450 Саратовская область, г Балаково, ул Минская, д 11, 13,
64:40:020403:2466 Саратовская область, г Балаково, ул Комарова, д. 115,
64:40:020403:2471 Саратовская область, г Балаково, ул Комарова, д. 115,
64:40:020403:2472 Саратовская область, г Балаково, ул Минская, д. 7"А", под зданием ТП-117,
64:40:020403:2475 Саратовская область, г Балаково, 2 микрорайон, ул Минская, под зданием ТП -119,
64:40:020403:2476 Саратовская область, г Балаково, ул Набережная Леонова, ГБОУ "Поволжский колледж технологии и менеджмента" под зданием ТП-115,
64:40:020403:2477 Саратовская область, г Балаково, ул Набережная Леонова, детская больница, под зданием ТП-114,
64:40:020403:2478 Саратовская область, г Балаково, ул Комарова, школа №6, под зданием ТП-113,
64:40:020403:249 Саратовская область, г Балаково, ул Комарова, д. 105,
64:40:020403:25 Саратовская область, г Балаково, ул Набережная Леонова, д 6,
64:40:020403:2509 Саратовская область, г. Балаково, ул. Минская, д. 9,
64:40:020403:2510 Саратовская область, г. Балаково, ул. Минская, д. 9,
64:40:020403:2511 Саратовская область, г. Балаково, ул. Минская, д. 9
64:40:020403:253 Саратовская область, г Балаково, ул Комарова, д. 109,
64:40:020403:254 Саратовская область, г Балаково, ул Комарова, д. 111,
64:40:020403:257 Саратовская область, г Балаково, ул Комарова, д. 107,
64:40:020403:261 Саратовская область, г Балаково, 2-ой микрорайон (сквер по ул. Минская, в районе магазина "Бализ"),
64:40:020403:266 Саратовская область, г Балаково, ул Комарова, д. 135/5,
64:40:020403:27 Саратовская область, г Балаково, ул Комарова, д 115,
64:40:020403:278 Саратовская область, г Балаково, ул Минская, д 23,
64:40:020403:32 Саратовская область, г Балаково, ул Минская, д 7а,
64:40:020403:41 Саратовская область, г Балаково, ул Минская, д 5,
64:40:020403:52 Саратовская область, г Балаково, ул Минская, д 21,
64:40:020403:79 Саратовская область, г Балаково, ул Набережная Леонова, д 11,
64:40:020403:80 Саратовская область, г Балаково, ул Набережная Леонова, д 12,
64:40:020403:89 Саратовская область, г Балаково, ул Минская, д 7,
64:40:020404:44 Саратовская область, г Балаково, ул Комарова, д 126,
64:40:020404:50 Саратовская обл, г Балаково, ул Комарова, 124,
64:40:020404:78 Саратовская область, г Балаково, пересечение ул. Комарова и ул. Минская.
64:40:020404:90 Саратовская область, г Балаково, ул Комарова, д. 122/2.

4. Ознакомиться с поступившим ходатайством об установлении публичного сервитута и прилагаемым к нему описанием местоположения границ публичного сервитута, а также подать заявления об учете прав на указанные земельные участки (в случае, если права на них не зарегистрированы в Едином государственном реестре недвижимости) можно по адресу: Саратовская область, г. Балаково, ул. Трнавская, 12, каб. 226, пон.-пят.: 8.00ч.-12.00ч., 13.00ч.-17.00ч. Телефон для справок 8(8453)323966, 8(8453)323400.

Заявления об учете прав на земельные участки принимаются в течение 30 дней со дня официального опубликования настоящего сообщения.

Правообладатели земельных участков, подавшие заявления по истечении указанного срока, несут риски невозможности обеспечения их прав в связи с отсутствием информации о таких лицах и их правах на земельные участки.

5. Сообщение о поступившем ходатайстве, а также описание местоположения границ публичного сервитута, размещено на официальном сайте администрации Балаковского муниципального района Саратовской области в информационно-телекоммуникационной сети "Интернет" www.admbal.ru .

Описание местоположения границ публичного сервитута (схема расположения публичного сервитута на кадастровом плане территории) (Приложение 1).

Приложение №1
к постановлению администрации
Балаковского муниципального района
Саратовской области
от " _____ " _____2020 г. № _____

ОПИСАНИЕ МЕСТОПОЛОЖЕНИЯ ГРАНИЦ

Публичный сервитут для размещения Электросетевго комплекса "Фидер №4 и №10 п/ст "Сазанлейская", состоящий из линий: ВЛ 10кВ протяженностью 2818 м и КЛ 10кВ протяженностью 5726 м, зданий: ТП-111-общей площадью 21 кв.м., ТП-112-общей площадью 20,7 кв.м, ТП-113-общей площадью 20,8 кв.м, ТП-114-общей площадью 20,9 кв.м, ТП-115-общей площадью 33,9 кв.м, ТП-116-общей площадью 56,2 кв.м, ТП-118-общей площадью 20,9 кв.м, ТП-119-общей площадью 20,9 кв.м, КТП-205-общей площадью 4,9 кв.м, ТП 3-1 (30Г)-общей площадью 34,3 кв.м, ТП 3-2 (32А)-общей площадью 41,7 кв.м, ТП 3-3 (33Г)-общей площадью 21,1 кв.м, ТП 3-4 (34Г)-общей площадью 21,1 кв.м, ТП 3-9 (31Р)-общей площадью 34,2 кв.м

(наименование объекта местоположение границ, которого описано (далее - объект)

Раздел 1

Сведения об объекте

№ п/п	Характеристики объекта	Описание характеристик
1	2	3
1	Местоположение объекта	*Российская Федерация, Саратовская область, г Балаково*
2	Площадь объекта ± величина погрешности определения площади (Р ± Дельта Р)	*21570кв.м. ± 257кв.м.*
3	Иные характеристики объекта	*Вид зоны: Публичный сервитут для размещения Электросетевого комплекса "Фидер №4 и №10 п/ст "Сазанлейская", состоящий из линий: ВЛ 10кВ протяженностью 2818 м и КЛ 10кВ протяженностью 5726 м, зданий: ТП-111-общей площадью 21 кв.м., ТП-112-общей площадью 20,7 кв.м, ТП-113-общей площадью 20,8 кв.м, ТП-114-общей площадью 20,9 кв.м, ТП-115-общей площадью 33,9 кв.м, ТП-116-общей площадью 56,2 кв.м, ТП-118-общей площадью 20,9 кв.м, ТП-119-общей площадью 20,9 кв.м, КТП-205-общей площадью 4,9 кв.м, ТП 3-1 (30Г)-общей площадью 34,3 кв.м, ТП 3-2 (32А)-общей площадью 41,7 кв.м, ТП 3-3 (33Г)-общей площадью 21,1 кв.м, ТП 3-4 (34Г)-общей площадью 21,1 кв.м, ТП 3-9 (31Р)-общей площадью 34,2 кв.м* *Номер зоны: 64:40* *Содержание ограничений: Публичный сервитут для размещения Электросетевго комплекса "Фидер №4 и №10 п/ст "Сазанлейская", состоящий из линий: ВЛ 10кВ протяженностью 2818 м и КЛ 10кВ протяженностью 5726 м, зданий: ТП-111-общей площадью 21 кв.м., ТП-112-общей площадью 20,7 кв.м, ТП-113-общей площадью 20,8 кв.м, ТП-114-общей площадью 20,9 кв.м, ТП-115-общей площадью 33,9 кв.м, ТП-116-общей площадью 56,2 кв.м, ТП-118-общей площадью 20,9 кв.м, ТП-119-общей площадью 20,9 кв.м, КТП-205-общей площадью 4,9 кв.м, ТП 3-1 (30Г)-общей площадью 34,3 кв.м, ТП 3-2 (32А)-общей площадью 41,7 кв.м, ТП 3-3 (33Г)-общей площадью 21,1 кв.м, ТП 3-4 (34Г)-общей площадью 21,1 кв.м, ТП 3-9 (31Р)-общей площадью 34,2 кв.м в отношении земельных участков и (или) земель, занимаемых объектами электросетевых комплексов. Публичный сервитут устанавливается сроком на 49 лет.*

Раздел 2

Сведения о местоположении границ объекта					
1. Система координат *МСК-64, зона 3*					
2. Сведения о характерных точках границ объекта					
Обозначение характерных точек границ	Координаты, м		Метод определения координат характерной точки	Средняя квадратическая погрешность положения характерной точки (Mt), м	Описание обозначения точки на местности (при наличии)
	X	Y			
1	2	3	4	5	6
1	*550683,29*	*3213476,61*	*Аналитический метод*	*0,10*	-
2	*550700,42*	*3213493,71*	*Аналитический метод*	*0,10*	-
3	*550703,48*	*3213490,58*	*Аналитический метод*	*0,10*	-
4	*550703,88*	*3213490,95*	*Аналитический метод*	*0,10*	-
5	*550709,46*	*3213485,12*	*Аналитический метод*	*0,10*	-
6	*550718,00*	*3213493,29*	*Аналитический метод*	*0,10*	-
7	*550711,76*	*3213499,81*	*Аналитический метод*	*0,10*	-
8	*550712,49*	*3213500,50*	*Аналитический метод*	*0,10*	-
9	*550708,31*	*3213504,84*	*Аналитический метод*	*0,10*	-
10	*550683,29*	*3213479,85*	*Аналитический метод*	*0,10*	-
11	*550643,06*	*3213519,62*	*Аналитический метод*	*0,10*	-
12	*550650,58*	*3213527,16*	*Аналитический метод*	*0,10*	-
13	*550599,20*	*3213570,99*	*Аналитический метод*	*0,10*	-
14	*550449,27*	*3213694,01*	*Аналитический метод*	*0,10*	-
15	*550485,07*	*3213737,84*	*Аналитический метод*	*0,10*	-
16	*550486,42*	*3213742,19*	*Аналитический метод*	*0,10*	-
17	*550505,03*	*3213764,33*	*Аналитический метод*	*0,10*	-
18	*550531,90*	*3213741,52*	*Аналитический метод*	*0,10*	-
19	*550569,70*	*3213785,47*	*Аналитический метод*	*0,10*	-
20	*550599,52*	*3213761,03*	*Аналитический метод*	*0,10*	-
21	*550568,34*	*3213723,17*	*Аналитический метод*	*0,10*	-
22	*550563,05*	*3213721,10*	*Аналитический метод*	*0,10*	-
23	*550563,88*	*3213718,95*	*Аналитический метод*	*0,10*	-
24	*550569,74*	*3213721,24*	*Аналитический метод*	*0,10*	-
25	*550602,72*	*3213761,29*	*Аналитический метод*	*0,10*	-
26	*550569,65*	*3213788,52*	*Аналитический метод*	*0,10*	-
27	*550549,01*	*3213766,39*	*Аналитический метод*	*0,10*	-
28	*550512,13*	*3213794,96*	*Аналитический метод*	*0,10*	-
29	*550509,86*	*3213794,68*	*Аналитический метод*	*0,10*	-
30	*550507,22*	*3213833,63*	*Аналитический метод*	*0,10*	-
31	*550581,95*	*3213924,69*	*Аналитический метод*	*0,10*	-
32	*550583,97*	*3213925,75*	*Аналитический метод*	*0,10*	-
33	*550588,83*	*3213921,94*	*Аналитический метод*	*0,10*	-
34	*550589,01*	*3213922,17*	*Аналитический метод*	*0,10*	-
35	*550592,09*	*3213919,76*	*Аналитический метод*	*0,10*	-
36	*550598,20*	*3213927,24*	*Аналитический метод*	*0,10*	-
37	*550591,54*	*3213932,69*	*Аналитический метод*	*0,10*	-
38	*550586,57*	*3213926,63*	*Аналитический метод*	*0,10*	-
39	*550584,22*	*3213928,48*	*Аналитический метод*	*0,10*	-
40	*550580,88*	*3213926,73*	*Аналитический метод*	*0,10*	-
41	*550562,73*	*3213904,79*	*Аналитический метод*	*0,10*	-
42	*550542,61*	*3213920,95*	*Аналитический метод*	*0,10*	-
43	*550532,56*	*3213910,43*	*Аналитический метод*	*0,10*	-
44	*550528,74*	*3213910,29*	*Аналитический метод*	*0,10*	-
45	*550522,10*	*3213902,32*	*Аналитический метод*	*0,10*	-
46	*550488,60*	*3213929,23*	*Аналитический метод*	*0,10*	-

Сведения о местоположении границ объекта					
47	550498,88	3213941,57	Аналитический метод	0,10	-
48	550501,50	3213939,42	Аналитический метод	0,10	-
49	550594,24	3214052,15	Аналитический метод	0,10	-
50	550629,47	3214024,09	Аналитический метод	0,10	-
51	550636,76	3214024,22	Аналитический метод	0,10	-
52	550638,71	3214024,17	Аналитический метод	0,10	-
53	550644,59	3214027,80	Аналитический метод	0,10	-
54	550645,24	3214028,59	Аналитический метод	0,10	-
55	550646,28	3214029,18	Аналитический метод	0,10	-
56	550717,27	3214115,53	Аналитический метод	0,10	-
57	550738,89	3214102,50	Аналитический метод	0,10	-
58	550750,94	3214091,38	Аналитический метод	0,10	-
59	550751,98	3214066,36	Аналитический метод	0,10	-
60	550769,74	3214026,70	Аналитический метод	0,10	-
61	550777,87	3213997,72	Аналитический метод	0,10	-
62	550784,48	3213993,12	Аналитический метод	0,10	-
63	550783,01	3213991,01	Аналитический метод	0,10	-
64	550804,55	3213922,73	Аналитический метод	0,10	-
65	550816,90	3213866,52	Аналитический метод	0,10	-
66	550830,76	3213836,16	Аналитический метод	0,10	-
67	550828,82	3213829,82	Аналитический метод	0,10	-
68	550805,05	3213803,51	Аналитический метод	0,10	-
69	550882,13	3213736,72	Аналитический метод	0,10	-
70	550878,00	3213727,33	Аналитический метод	0,10	-
71	550877,86	3213723,12	Аналитический метод	0,10	-
72	550874,53	3213726,02	Аналитический метод	0,10	-
73	550865,29	3213715,19	Аналитический метод	0,10	-
74	550872,24	3213709,24	Аналитический метод	0,10	-
75	550881,44	3213720,00	Аналитический метод	0,10	-
76	550880,46	3213720,85	Аналитический метод	0,10	-
77	550881,03	3213721,14	Аналитический метод	0,10	-
78	550906,47	3213752,94	Аналитический метод	0,10	-
79	550906,60	3213757,96	Аналитический метод	0,10	-
80	550899,12	3213763,90	Аналитический метод	0,10	-
81	550905,09	3213772,34	Аналитический метод	0,10	-
82	550911,78	3213767,01	Аналитический метод	0,10	-
83	550917,23	3213773,85	Аналитический метод	0,10	-
84	550910,43	3213779,27	Аналитический метод	0,10	-
85	550910,98	3213779,99	Аналитический метод	0,10	-
86	550913,52	3213777,91	Аналитический метод	0,10	-
87	551003,63	3213889,76	Аналитический метод	0,10	-
88	550997,21	3213896,34	Аналитический метод	0,10	-
89	551067,13	3213982,50	Аналитический метод	0,10	-
90	551072,31	3213985,58	Аналитический метод	0,10	-
91	551090,21	3214006,00	Аналитический метод	0,10	-
92	551096,64	3214000,77	Аналитический метод	0,10	-
93	551096,03	3213999,98	Аналитический метод	0,10	-
94	551103,83	3213993,80	Аналитический метод	0,10	-
95	551109,26	3214000,46	Аналитический метод	0,10	-
96	551101,31	3214006,80	Аналитический метод	0,10	-
97	551099,41	3214004,34	Аналитический метод	0,10	-
98	551098,02	3214005,58	Аналитический метод	0,10	-
99	551096,37	3214003,57	Аналитический метод	0,10	-
100	551091,66	3214007,40	Аналитический метод	0,10	-
101	551089,97	3214008,76	Аналитический метод	0,10	-
102	551071,01	3213987,14	Аналитический метод	0,10	-
103	551065,81	3213984,04	Аналитический метод	0,10	-
104	550994,53	3213896,22	Аналитический метод	0,10	-
105	551000,95	3213889,64	Аналитический метод	0,10	-
106	550913,22	3213780,73	Аналитический метод	0,10	-
107	550910,66	3213782,83	Аналитический метод	0,10	-

Сведения о местоположении границ объекта					
108	550905,92	3213776,74	Аналитический метод	0,10	-
109	550896,40	3213763,50	Аналитический метод	0,10	-
110	550904,58	3213757,02	Аналитический метод	0,10	-
111	550904,49	3213753,66	Аналитический метод	0,10	-
112	550879,86	3213722,87	Аналитический метод	0,10	-
113	550879,98	3213726,87	Аналитический метод	0,10	-
114	550884,55	3213737,26	Аналитический метод	0,10	-
115	550807,91	3213803,69	Аналитический метод	0,10	-
116	550830,60	3213828,80	Аналитический метод	0,10	-
117	550832,90	3213836,30	Аналитический метод	0,10	-
118	550818,80	3213867,16	Аналитический метод	0,10	-
119	550806,49	3213923,25	Аналитический метод	0,10	-
120	550785,21	3213990,67	Аналитический метод	0,10	-
121	550786,59	3213992,65	Аналитический метод	0,10	-
122	550789,89	3213990,08	Аналитический метод	0,10	-
123	550796,22	3213997,98	Аналитический метод	0,10	-
124	550787,37	3214004,78	Аналитический метод	0,10	-
125	550781,81	3213997,42	Аналитический метод	0,10	-
126	550779,61	3213998,96	Аналитический метод	0,10	-
127	550771,62	3214027,38	Аналитический метод	0,10	-
128	550753,96	3214066,82	Аналитический метод	0,10	-
129	550752,90	3214092,28	Аналитический метод	0,10	-
130	550740,09	3214104,10	Аналитический метод	0,10	-
131	550718,12	3214117,35	Аналитический метод	0,10	-
132	550787,55	3214201,92	Аналитический метод	0,10	-
133	550831,38	3214166,61	Аналитический метод	0,10	-
134	550834,67	3214162,62	Аналитический метод	0,10	-
135	550831,11	3214158,17	Аналитический метод	0,10	-
136	550838,78	3214151,93	Аналитический метод	0,10	-
137	550845,70	3214160,57	Аналитический метод	0,10	-
138	550838,04	3214166,81	Аналитический метод	0,10	-
139	550835,95	3214164,21	Аналитический метод	0,10	-
140	550832,92	3214167,89	Аналитический метод	0,10	-
141	550787,27	3214204,72	Аналитический метод	0,10	-
142	550643,92	3214030,14	Аналитический метод	0,10	-
143	550637,03	3214026,23	Аналитический метод	0,10	-
144	550636,76	3214026,22	Аналитический метод	0,10	-
145	550630,11	3214026,38	Аналитический метод	0,10	-
146	550593,90	3214055,37	Аналитический метод	0,10	-
147	550501,18	3213942,66	Аналитический метод	0,10	-
148	550411,68	3214015,98	Аналитический метод	0,10	-
149	550419,44	3214019,76	Аналитический метод	0,10	-
150	550422,82	3214016,93	Аналитический метод	0,10	-
151	550429,44	3214025,15	Аналитический метод	0,10	-
152	550425,07	3214028,66	Аналитический метод	0,10	-
153	550422,65	3214025,77	Аналитический метод	0,10	-
154	550424,63	3214024,10	Аналитический метод	0,10	-
155	550425,43	3214025,05	Аналитический метод	0,10	-
156	550425,78	3214024,76	Аналитический метод	0,10	-
157	550422,45	3214020,63	Аналитический метод	0,10	-
158	550421,12	3214021,75	Аналитический метод	0,10	-
159	550421,30	3214021,84	Аналитический метод	0,10	-
160	550420,15	3214024,17	Аналитический метод	0,10	-
161	550408,55	3214018,40	Аналитический метод	0,10	-
162	550395,43	3214028,53	Аналитический метод	0,10	-
163	550401,67	3214036,39	Аналитический метод	0,10	-
164	550401,52	3214036,50	Аналитический метод	0,10	-
165	550406,45	3214042,70	Аналитический метод	0,10	-
166	550399,71	3214048,06	Аналитический метод	0,10	-
167	550393,56	3214040,30	Аналитический метод	0,10	-
168	550396,94	3214037,63	Аналитический метод	0,10	-

Сведения о местоположении границ объекта					
169	550396,63	3214037,24	Аналитический метод	0,10	-
170	550398,38	3214035,95	Аналитический метод	0,10	-
171	550393,49	3214029,80	Аналитический метод	0,10	-
172	550364,82	3214052,94	Аналитический метод	0,10	-
173	550301,61	3214103,48	Аналитический метод	0,10	-
174	550276,77	3214123,37	Аналитический метод	0,10	-
175	550344,29	3214207,70	Аналитический метод	0,10	-
176	550344,88	3214208,00	Аналитический метод	0,10	-
177	550346,27	3214206,44	Аналитический метод	0,10	-
178	550374,09	3214248,71	Аналитический метод	0,10	-
179	550391,30	3214269,84	Аналитический метод	0,10	-
180	550404,48	3214285,97	Аналитический метод	0,10	-
181	550422,81	3214308,47	Аналитический метод	0,10	-
182	550447,89	3214339,15	Аналитический метод	0,10	-
183	550471,78	3214368,91	Аналитический метод	0,10	-
184	550484,73	3214377,72	Аналитический метод	0,10	-
185	550461,57	3214396,44	Аналитический метод	0,10	-
186	550485,78	3214424,61	Аналитический метод	0,10	-
187	550509,68	3214452,67	Аналитический метод	0,10	-
188	550507,85	3214456,45	Аналитический метод	0,10	-
189	550509,56	3214458,23	Аналитический метод	0,10	-
190	550504,72	3214463,29	Аналитический метод	0,10	-
191	550500,75	3214459,13	Аналитический метод	0,10	-
192	550505,58	3214454,08	Аналитический метод	0,10	-
193	550482,74	3214427,21	Аналитический метод	0,10	-
194	550458,47	3214398,97	Аналитический метод	0,10	-
195	550355,79	3214483,62	Аналитический метод	0,10	-
196	550188,09	3214619,85	Аналитический метод	0,10	-
197	550046,83	3214736,49	Аналитический метод	0,10	-
198	550027,97	3214752,02	Аналитический метод	0,10	-
199	550005,67	3214770,13	Аналитический метод	0,10	-
200	549984,63	3214787,11	Аналитический метод	0,10	-
201	549963,11	3214804,50	Аналитический метод	0,10	-
202	549945,57	3214818,46	Аналитический метод	0,10	-
203	549928,04	3214832,41	Аналитический метод	0,10	-
204	549909,03	3214848,00	Аналитический метод	0,10	-
205	549887,97	3214865,52	Аналитический метод	0,10	-
206	549860,08	3214888,67	Аналитический метод	0,10	-
207	549829,80	3214913,44	Аналитический метод	0,10	-
208	549807,42	3214931,58	Аналитический метод	0,10	-
209	549836,07	3214965,71	Аналитический метод	0,10	-
210	549855,39	3214987,82	Аналитический метод	0,10	-
211	549829,78	3215032,13	Аналитический метод	0,10	-
212	549815,16	3215059,72	Аналитический метод	0,10	-
213	549825,69	3215073,28	Аналитический метод	0,10	-
214	549822,53	3215075,74	Аналитический метод	0,10	-
215	549819,46	3215077,85	Аналитический метод	0,10	-
216	549806,30	3215060,08	Аналитический метод	0,10	-
217	549823,63	3215024,81	Аналитический метод	0,10	-
218	549843,02	3214989,12	Аналитический метод	0,10	-
219	549827,03	3214971,60	Аналитический метод	0,10	-
220	549797,37	3214938,12	Аналитический метод	0,10	-
221	549795,62	3214922,40	Аналитический метод	0,10	-
222	549820,52	3214901,83	Аналитический метод	0,10	-
223	549850,76	3214877,24	Аналитический метод	0,10	-
224	549878,79	3214854,20	Аналитический метод	0,10	-
225	549900,20	3214836,82	Аналитический метод	0,10	-
226	549918,92	3214821,12	Аналитический метод	0,10	-
227	549937,00	3214806,11	Аналитический метод	0,10	-
228	549953,41	3214792,47	Аналитический метод	0,10	-
229	549973,20	3214776,14	Аналитический метод	0,10	-

Сведения о местоположении границ объекта					
230	549995,42	3214757,94	Аналитический метод	0,10	-
231	550017,84	3214739,65	Аналитический метод	0,10	-
232	550036,97	3214724,01	Аналитический метод	0,10	-
233	550060,08	3214704,77	Аналитический метод	0,10	-
234	550108,57	3214665,33	Аналитический метод	0,10	-
235	550145,48	3214635,20	Аналитический метод	0,10	-
236	550178,12	3214608,34	Аналитический метод	0,10	-
237	550205,03	3214585,93	Аналитический метод	0,10	-
238	550228,20	3214566,66	Аналитический метод	0,10	-
239	550260,16	3214540,52	Аналитический метод	0,10	-
240	550289,67	3214516,94	Аналитический метод	0,10	-
241	550302,42	3214506,12	Аналитический метод	0,10	-
242	550345,01	3214471,37	Аналитический метод	0,10	-
243	550370,74	3214450,47	Аналитический метод	0,10	-
244	550395,18	3214430,46	Аналитический метод	0,10	-
245	550421,54	3214408,92	Аналитический метод	0,10	-
246	550448,81	3214386,57	Аналитический метод	0,10	-
247	550428,12	3214361,35	Аналитический метод	0,10	-
248	550399,09	3214325,86	Аналитический метод	0,10	-
249	550378,03	3214299,80	Аналитический метод	0,10	-
250	550350,09	3214266,41	Аналитический метод	0,10	-
251	550311,25	3214237,36	Аналитический метод	0,10	-
252	550277,69	3214203,97	Аналитический метод	0,10	-
253	550241,79	3214160,76	Аналитический метод	0,10	-
254	550209,44	3214121,73	Аналитический метод	0,10	-
255	550174,32	3214138,29	Аналитический метод	0,10	-
256	550135,99	3214091,37	Аналитический метод	0,10	-
257	550121,16	3214073,30	Аналитический метод	0,10	-
258	550109,51	3214062,69	Аналитический метод	0,10	-
259	550068,47	3214092,54	Аналитический метод	0,10	-
260	550066,12	3214089,31	Аналитический метод	0,10	-
261	550109,79	3214057,53	Аналитический метод	0,10	-
262	550124,06	3214070,54	Аналитический метод	0,10	-
263	550139,09	3214088,83	Аналитический метод	0,10	-
264	550175,44	3214133,33	Аналитический метод	0,10	-
265	550210,54	3214116,79	Аналитический метод	0,10	-
266	550237,80	3214149,67	Аналитический метод	0,10	-
267	550275,08	3214121,65	Аналитический метод	0,10	-
268	550300,10	3214101,61	Аналитический метод	0,10	-
269	550325,15	3214081,55	Аналитический метод	0,10	-
270	550344,23	3214066,31	Аналитический метод	0,10	-
271	550363,32	3214051,07	Аналитический метод	0,10	-
272	550364,96	3214049,77	Аналитический метод	0,10	-
273	550341,78	3214020,69	Аналитический метод	0,10	-
274	550333,67	3214008,00	Аналитический метод	0,10	-
275	550342,48	3214000,73	Аналитический метод	0,10	-
276	550330,94	3213988,18	Аналитический метод	0,10	-
277	550287,34	3213988,87	Аналитический метод	0,10	-
278	550247,18	3214022,61	Аналитический метод	0,10	-
279	550240,47	3214013,77	Аналитический метод	0,10	-
280	550236,74	3214016,89	Аналитический метод	0,10	-
281	550233,68	3214013,25	Аналитический метод	0,10	-
282	550230,69	3214009,37	Аналитический метод	0,10	-
283	550238,60	3214002,95	Аналитический метод	0,10	-
284	550240,03	3213967,01	Аналитический метод	0,10	-
285	550263,44	3213947,66	Аналитический метод	0,10	-
286	550257,94	3213940,99	Аналитический метод	0,10	-
287	550358,36	3213854,11	Аналитический метод	0,10	-
288	550157,15	3213597,66	Аналитический метод	0,10	-
289	550217,28	3213543,53	Аналитический метод	0,10	-
290	550212,49	3213537,58	Аналитический метод	0,10	-

Сведения о местоположении границ объекта					
291	550220,11	3213531,35	Аналитический метод	0,10	-
292	550222,34	3213534,12	Аналитический метод	0,10	-
293	550223,92	3213536,21	Аналитический метод	0,10	-
294	550241,61	3213521,69	Аналитический метод	0,10	-
295	550264,06	3213534,58	Аналитический метод	0,10	-
296	550319,70	3213606,59	Аналитический метод	0,10	-
297	550340,78	3213589,18	Аналитический метод	0,10	-
298	550396,06	3213659,46	Аналитический метод	0,10	-
299	550409,52	3213649,52	Аналитический метод	0,10	-
300	550418,72	3213660,77	Аналитический метод	0,10	-
301	550421,73	3213658,36	Аналитический метод	0,10	-
302	550427,37	3213657,29	Аналитический метод	0,10	-
303	550430,71	3213654,69	Аналитический метод	0,10	-
304	550429,57	3213652,73	Аналитический метод	0,10	-
305	550426,66	3213655,08	Аналитический метод	0,10	-
306	550420,28	3213647,44	Аналитический метод	0,10	-
307	550428,86	3213640,22	Аналитический метод	0,10	-
308	550435,08	3213648,28	Аналитический метод	0,10	-
309	550431,37	3213651,26	Аналитический метод	0,10	-
310	550433,72	3213655,27	Аналитический метод	0,10	-
311	550428,33	3213659,45	Аналитический метод	0,10	-
312	550422,51	3213660,55	Аналитический метод	0,10	-
313	550420,18	3213662,59	Аналитический метод	0,10	-
314	550445,65	3213693,75	Аналитический метод	0,10	-
315	550597,73	3213569,22	Аналитический метод	0,10	-
316	550647,20	3213527,02	Аналитический метод	0,10	-
317	550639,80	3213519,62	Аналитический метод	0,10	-
1	550683,29	3213476,61	Аналитический метод	0,10	-
318	550548,69	3213764,11	Аналитический метод	0,10	-
319	550511,55	3213792,88	Аналитический метод	0,10	-
320	550508,00	3213792,44	Аналитический метод	0,10	-
321	550505,18	3213834,29	Аналитический метод	0,10	-
322	550561,69	3213903,06	Аналитический метод	0,10	-
323	550542,79	3213918,25	Аналитический метод	0,10	-
324	550533,44	3213908,47	Аналитический метод	0,10	-
325	550529,70	3213908,33	Аналитический метод	0,10	-
326	550522,38	3213899,54	Аналитический метод	0,10	-
327	550487,42	3213927,62	Аналитический метод	0,10	-
328	550457,67	3213892,05	Аналитический метод	0,10	-
329	550462,98	3213887,52	Аналитический метод	0,10	-
330	550456,60	3213880,03	Аналитический метод	0,10	-
331	550449,83	3213885,80	Аналитический метод	0,10	-
332	550454,90	3213891,65	Аналитический метод	0,10	-
333	550454,76	3213891,77	Аналитический метод	0,10	-
334	550497,15	3213942,61	Аналитический метод	0,10	-
335	550408,77	3214014,93	Аналитический метод	0,10	-
336	550392,24	3214027,84	Аналитический метод	0,10	-
337	550391,15	3214028,71	Аналитический метод	0,10	-
338	550385,20	3214033,39	Аналитический метод	0,10	-
339	550366,25	3214048,18	Аналитический метод	0,10	-
340	550343,40	3214019,53	Аналитический метод	0,10	-
341	550336,31	3214008,42	Аналитический метод	0,10	-
342	550348,70	3213998,19	Аналитический метод	0,10	-
343	550348,21	3213997,58	Аналитический метод	0,10	-
344	550351,79	3213994,62	Аналитический метод	0,10	-
345	550345,47	3213986,93	Аналитический метод	0,10	-
346	550338,81	3213992,44	Аналитический метод	0,10	-
347	550344,08	3213998,85	Аналитический метод	0,10	-
348	550343,73	3213999,13	Аналитический метод	0,10	-
349	550331,80	3213986,16	Аналитический метод	0,10	-

Сведения о местоположении границ объекта					
350	550286,60	3213986,89	Аналитический метод	0,10	-
351	550247,50	3214019,73	Аналитический метод	0,10	-
352	550242,01	3214012,48	Аналитический метод	0,10	-
353	550244,29	3214010,58	Аналитический метод	0,10	-
354	550239,49	3214004,80	Аналитический метод	0,10	-
355	550240,56	3214003,93	Аналитический метод	0,10	-
356	550241,99	3213967,99	Аналитический метод	0,10	-
357	550266,26	3213947,92	Аналитический метод	0,10	-
358	550260,72	3213941,23	Аналитический метод	0,10	-
359	550361,12	3213854,37	Аналитический метод	0,10	-
360	550159,87	3213597,90	Аналитический метод	0,10	-
361	550225,47	3213538,85	Аналитический метод	0,10	-
362	550224,85	3213538,03	Аналитический метод	0,10	-
363	550241,81	3213524,11	Аналитический метод	0,10	-
364	550262,72	3213536,12	Аналитический метод	0,10	-
365	550319,38	3213609,45	Аналитический метод	0,10	-
366	550340,48	3213592,02	Аналитический метод	0,10	-
367	550395,68	3213662,22	Аналитический метод	0,10	-
368	550409,16	3213652,27	Аналитический метод	0,10	-
369	550445,37	3213696,57	Аналитический метод	0,10	-
370	550447,41	3213694,90	Аналитический метод	0,10	-
371	550483,27	3213738,80	Аналитический метод	0,10	-
372	550484,64	3213743,17	Аналитический метод	0,10	-
373	550504,79	3213767,15	Аналитический метод	0,10	-
374	550531,68	3213744,34	Аналитический метод	0,10	-
318	550548,69	3213764,11	Аналитический метод	0,10	-
375	550274,92	3214124,27	Аналитический метод	0,10	-
376	550342,99	3214209,28	Аналитический метод	0,10	-
377	550343,54	3214209,56	Аналитический метод	0,10	-
378	550370,87	3214251,07	Аналитический метод	0,10	-
379	550388,20	3214272,36	Аналитический метод	0,10	-
380	550401,38	3214288,51	Аналитический метод	0,10	-
381	550419,71	3214310,99	Аналитический метод	0,10	-
382	550444,79	3214341,67	Аналитический метод	0,10	-
383	550469,04	3214371,89	Аналитический метод	0,10	-
384	550478,03	3214378,00	Аналитический метод	0,10	-
385	550455,85	3214395,92	Аналитический метод	0,10	-
386	550353,25	3214480,52	Аналитический метод	0,10	-
387	550185,55	3214616,75	Аналитический метод	0,10	-
388	550044,29	3214733,41	Аналитический метод	0,10	-
389	550025,43	3214748,92	Аналитический метод	0,10	-
390	550003,15	3214767,03	Аналитический метод	0,10	-
391	549982,11	3214783,99	Аналитический метод	0,10	-
392	549960,61	3214801,38	Аналитический метод	0,10	-
393	549943,07	3214815,34	Аналитический метод	0,10	-
394	549925,52	3214829,29	Аналитический метод	0,10	-
395	549906,49	3214844,92	Аналитический метод	0,10	-
396	549885,41	3214862,44	Аналитический метод	0,10	-
397	549857,54	3214885,59	Аналитический метод	0,10	-
398	549827,28	3214910,34	Аналитический метод	0,10	-
399	549801,74	3214931,04	Аналитический метод	0,10	-
400	549833,03	3214968,31	Аналитический метод	0,10	-
401	549850,49	3214988,30	Аналитический метод	0,10	-
402	549826,28	3215030,19	Аналитический метод	0,10	-
403	549814,70	3215052,05	Аналитический метод	0,10	-
404	549827,19	3215026,64	Аналитический метод	0,10	-
405	549847,90	3214988,52	Аналитический метод	0,10	-
406	549830,01	3214968,92	Аналитический метод	0,10	-
407	549801,21	3214936,42	Аналитический метод	0,10	-
408	549799,84	3214924,10	Аналитический метод	0,10	-

Сведения о местоположении границ объекта					
409	549823,06	3214904,93	Аналитический метод	0,10	-
410	549853,30	3214880,34	Аналитический метод	0,10	-
411	549881,33	3214857,30	Аналитический метод	0,10	-
412	549902,74	3214839,90	Аналитический метод	0,10	-
413	549921,48	3214824,20	Аналитический метод	0,10	-
414	549939,56	3214809,19	Аналитический метод	0,10	-
415	549955,97	3214795,55	Аналитический метод	0,10	-
416	549975,74	3214779,22	Аналитический метод	0,10	-
417	549997,96	3214761,04	Аналитический метод	0,10	-
418	550020,38	3214742,75	Аналитический метод	0,10	-
419	550039,51	3214727,09	Аналитический метод	0,10	-
420	550062,62	3214707,85	Аналитический метод	0,10	-
421	550111,09	3214668,43	Аналитический метод	0,10	-
422	550148,02	3214638,30	Аналитический метод	0,10	-
423	550180,68	3214611,42	Аналитический метод	0,10	-
424	550207,59	3214589,01	Аналитический метод	0,10	-
425	550230,74	3214569,74	Аналитический метод	0,10	-
426	550262,68	3214543,64	Аналитический метод	0,10	-
427	550292,21	3214520,02	Аналитический метод	0,10	-
428	550304,98	3214509,20	Аналитический метод	0,10	-
429	550347,53	3214474,47	Аналитический метод	0,10	-
430	550373,26	3214453,57	Аналитический метод	0,10	-
431	550397,72	3214433,56	Аналитический метод	0,10	-
432	550424,08	3214412,02	Аналитический метод	0,10	-
433	550454,45	3214387,13	Аналитический метод	0,10	-
434	550431,22	3214358,81	Аналитический метод	0,10	-
435	550402,19	3214323,34	Аналитический метод	0,10	-
436	550381,11	3214297,26	Аналитический метод	0,10	-
437	550352,85	3214263,49	Аналитический метод	0,10	-
438	550313,87	3214234,32	Аналитический метод	0,10	-
439	550280,65	3214201,27	Аналитический метод	0,10	-
440	550239,07	3214151,21	Аналитический метод	0,10	-
375	550274,92	3214124,27	Аналитический метод	0,10	-

3. Сведения о характерных точках части (частей) границы объекта

Обозначение характерных точек части границы	Координаты, м		Метод определения координат характерной точки	Средняя квадратическая погрешность положения характерной точки (Mt), м	Описание обозначения точки на местности (при наличии)
	X	Y			
1	2	3	4	5	6
Часть № -					
-	-	-	-	-	-

Раздел 4

Обзорная схема расположения публичного сервитута

Публичный сервитут для размещения Электросетевого комплекса "Фидер №4 и №10 п/ст "Сазанлейская", состоящий из линий: ВЛ 10кВ протяженностью 2818 м и КЛ 10кВ протяженностью 5726 м, зданий: ТП-111-общей площадью 21 кв.м., ТП-112-общей площадью 20,7 кв.м, ТП-113-общей площадью 20,8 кв.м, ТП-114-общей площадью 20,9 кв.м, ТП-115-общей площадью 33,9 кв.м, ТП-116-общей площадью 56,2 кв.м, ТП-118-общей площадью 20,9 кв.м, ТП-119-общей площадью 20,9 кв.м, КТП-205-общей площадью 4,9 кв.м, ТП 3-1 (30Г)-общей площадью 34,3 кв.м, ТП 3-2 (32А)-общей площадью 41,7 кв.м, ТП 3-3 (33Г)-общей площадью 21,1 кв.м, ТП 3-4 (34Г)-общей площадью 21,1 кв.м, ТП 3-9 (31Р)-общей площадью 34,2 кв.м

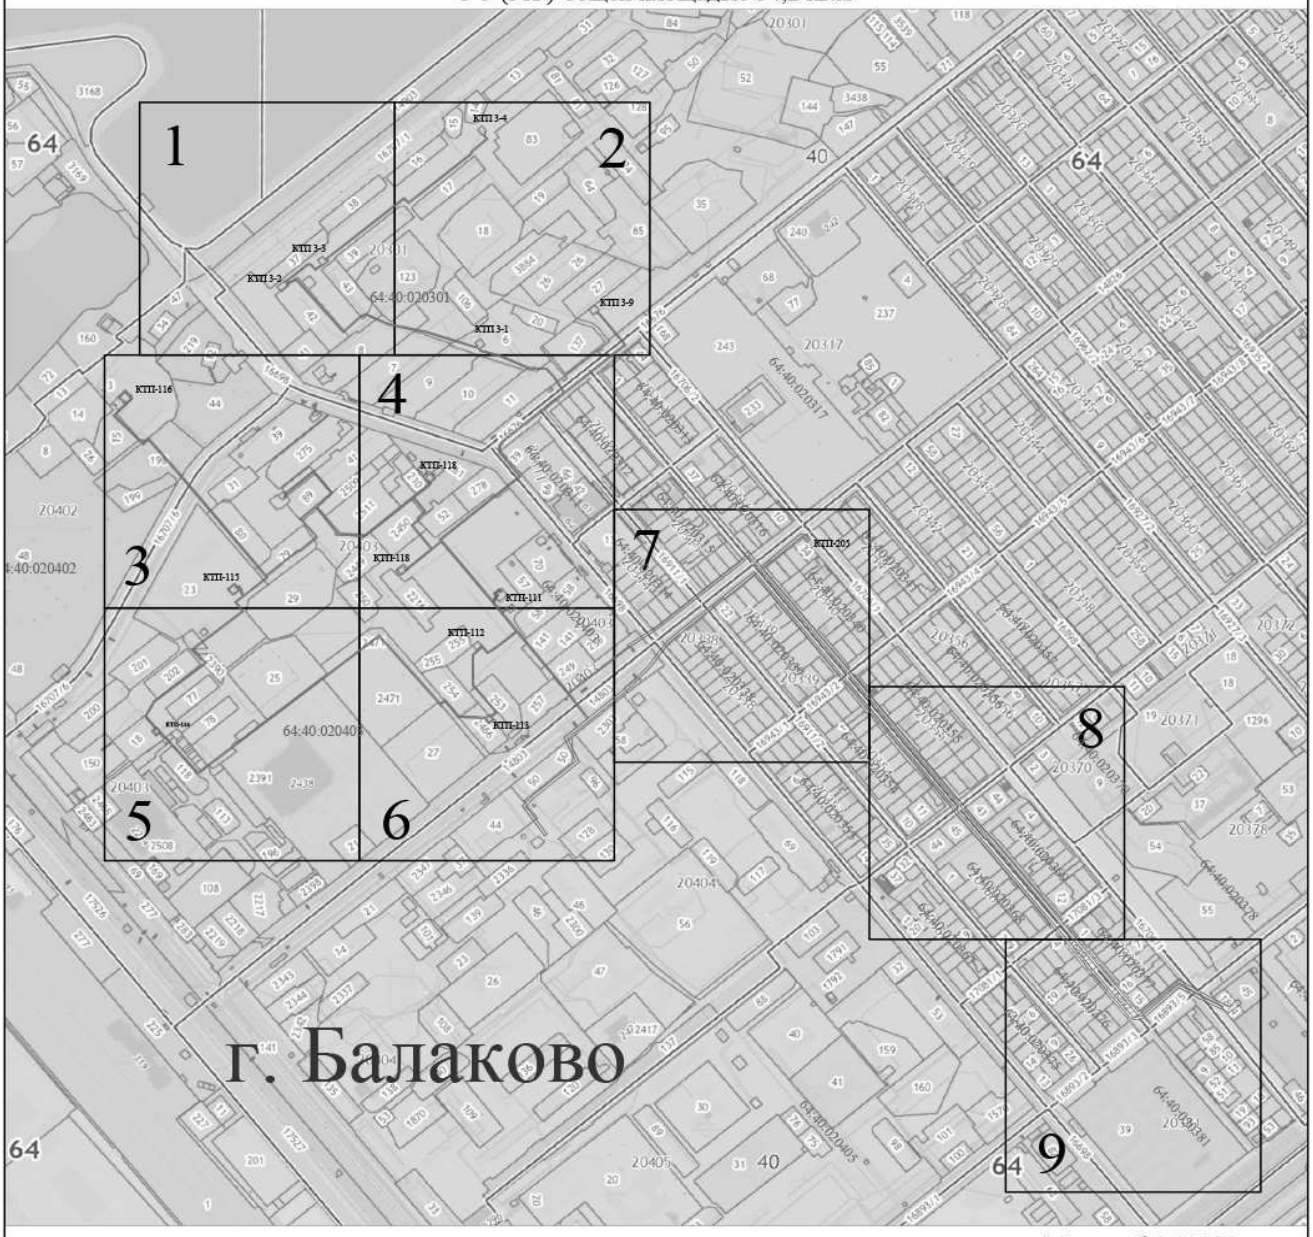

Масштаб 1:10000

Используемые условные знаки и обозначения:

- 2 — лист масштаба 1:2000
- вновь образованный контур
- 16 — обозначение земельных участков
- существующий контур границы земельного участка, сведения о котором имеются в ЕГРН
- граница кадастрового квартала
- 64:40:020338 — номер кадастрового квартала
- ВЛ -10кВ
- КЛ -10кВ
- ТП -111

КАДАСТРОВЫЙ ИНЖЕНЕР
Верета Светлана Юрьевна

Раздел 4

Схема расположения публичного сервитута

Публичный сервитут для размещения Электросетевого комплекса "Фидер №4 и №10 п/ст "Сазанлейская", состоящий из линий: ВЛ 10кВ протяженностью 2818 м и КЛ 10кВ протяженностью 5726 м, зданий: ТП-111-общей площадью 21 кв.м., ТП-112-общей площадью 20,7 кв.м, ТП-113-общей площадью 20,8 кв.м, ТП-114-общей площадью 20,9 кв.м, ТП-115-общей площадью 33,9 кв.м, ТП-116-общей площадью 56,2 кв.м, ТП-118-общей площадью 20,9 кв.м, ТП-119-общей площадью 20,9 кв.м, КТП-205-общей площадью 4,9 кв.м, ТП 3-1 (30Г)-общей площадью 34,3 кв.м, ТП 3-2 (32А)-общей площадью 41,7 кв.м, ТП 3-3 (33Г)-общей площадью 21,1 кв.м, ТП 3-4 (34Г)-общей площадью 21,1 кв.м, ТП 3-9 (31Р)-общей площадью 34,2 кв.м

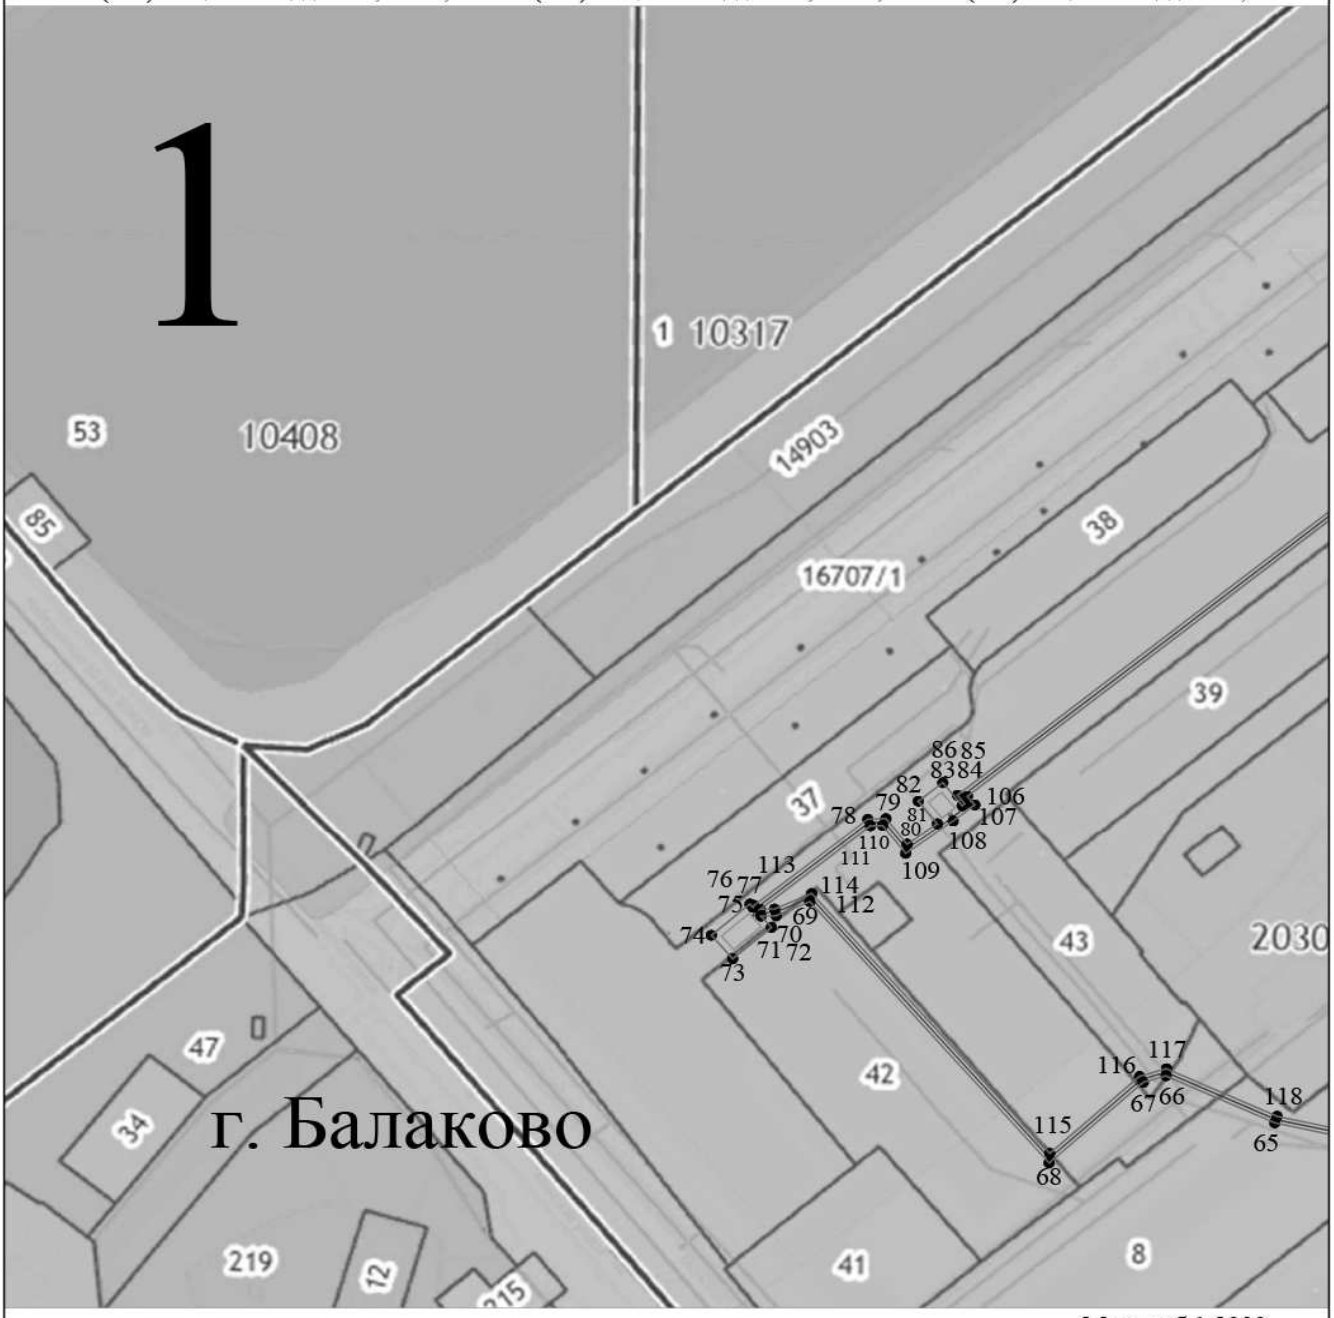

Масштаб 1:2000

Используемые условные знаки и обозначения:

- ●1 - характерная точка контура, сведения о которой позволяют однозначно оп
- ——— - вновь образованный контур
- 16 - обозначение земельных участков
- ——— - существующий контур границы земельного участка, сведения о котором имеются в ЕГРН
- ——— - граница кадастрового квартала
- 20338 - обозначение кадастрового квартала
- ——— - ВЛ -10кВ
- ——— - КЛ -10кВ
- ▭ - ТП -111

КАДАСТРОВЫЙ ИНЖЕНЕР
Верета Светлана Юрьевна

Раздел 4

Схема расположения публичного сервитута

Публичный сервитут для размещения Электросетевого комплекса "Фидер №4 и №10 п/ст "Сазанлейская", состоящий из линий: ВЛ 10кВ протяженностью 2818 м и КЛ 10кВ протяженностью 5726 м, зданий: ТП-111-общей площадью 21 кв.м., ТП-112-общей площадью 20,7 кв.м, ТП-113-общей площадью 20,8 кв.м, ТП-114-общей площадью 20,9 кв.м, ТП-115-общей площадью 33,9 кв.м, ТП-116-общей площадью 56,2 кв.м, ТП-118-общей площадью 20,9 кв.м, ТП-119-общей площадью 20,9 кв.м, КТП-205-общей площадью 4,9 кв.м, ТП 3-1 (30Г)-общей площадью 34,3 кв.м, ТП 3-2 (32А)-общей площадью 41,7 кв.м, ТП 3-3 (33Г)-общей площадью 21,1 кв.м, ТП 3-4 (34Г)-общей площадью 21,1 кв.м, ТП 3-9 (31Р)-общей площадью 34,2 кв.м

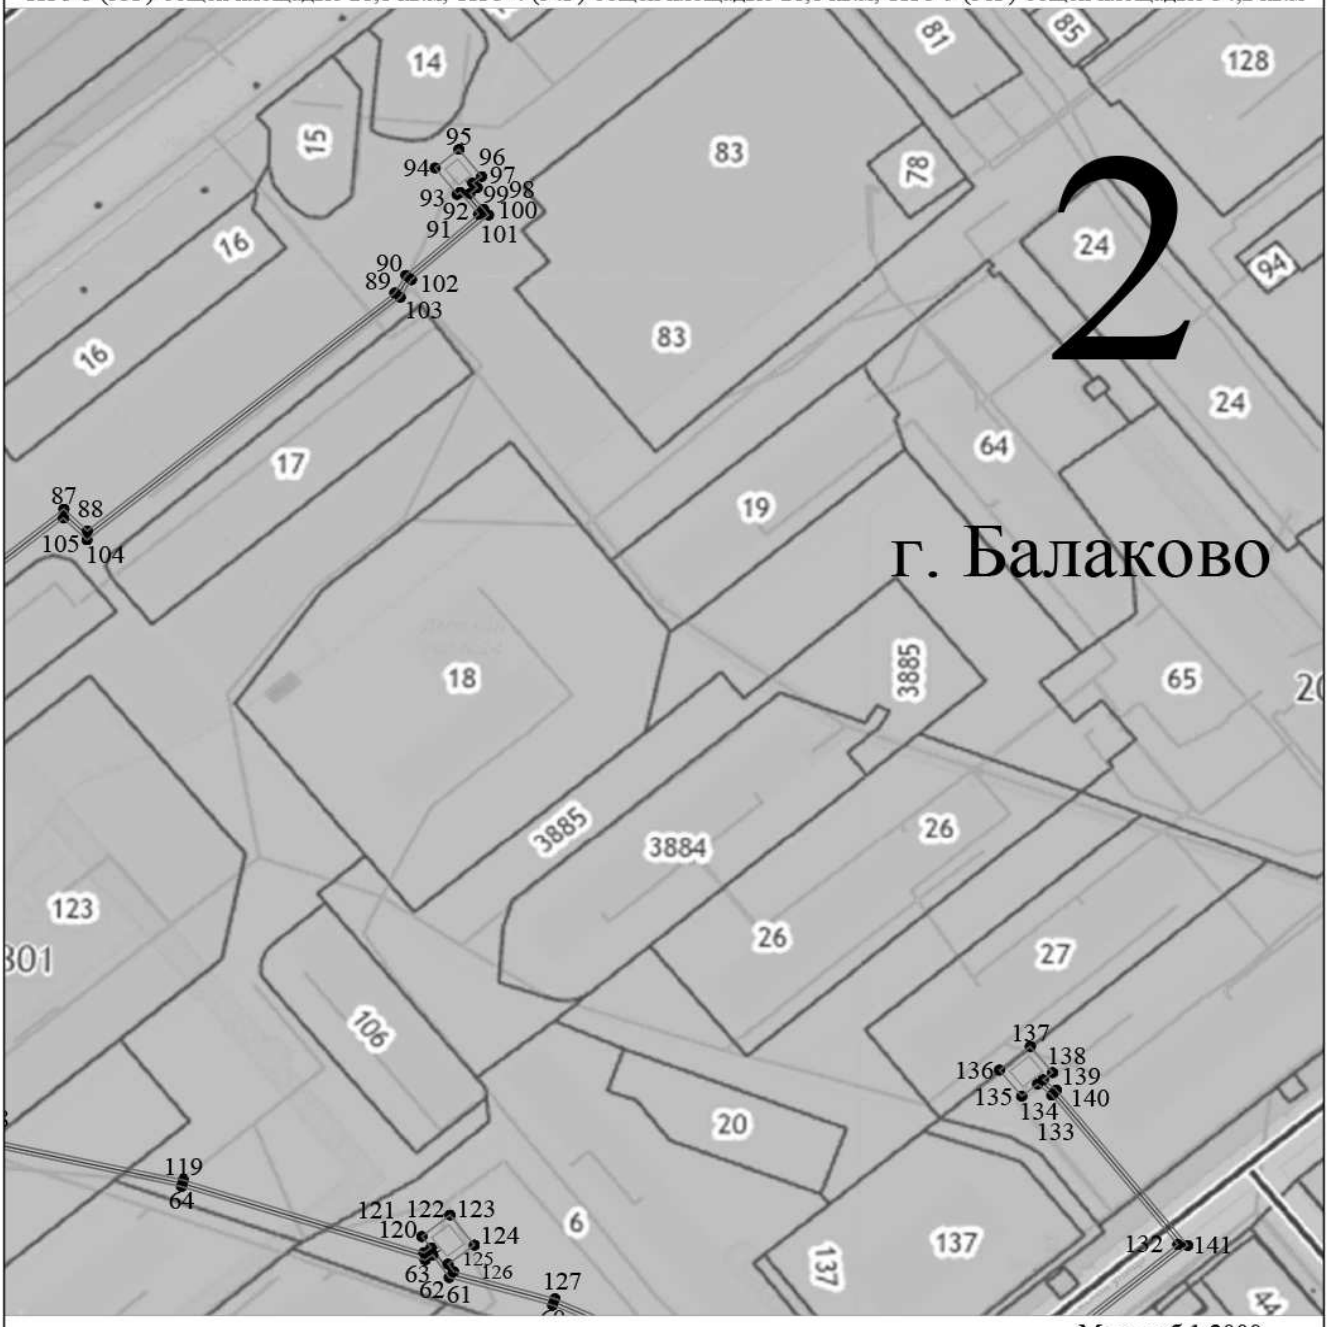

Масштаб 1:2000

Используемые условные знаки и обозначения:

- ●1 - характерная точка контура
- ——— - вновь образованный контур
- 16 - обозначение земельных участков
- ——— - существующий контур границы земельного участка, сведения о котором имеются в ЕГРН
- ═══ - граница кадастрового квартала
- 20338 - обозначение кадастрового квартала
- ——— - ВЛ -10кВ
- ——— - КЛ -10кВ
- ▭ - ТП -111

КАДАСТРОВЫЙ ИНЖЕНЕР
Верета
Светлана
Юрьевна

Раздел 4

Схема расположения публичного сервитута

Публичный сервитут для размещения Электросетевого комплекса "Фидер №4 и №10 п/ст "Сазанлейская", состоящий из линий: ВЛ 10кВ протяженностью 2818 м и КЛ 10кВ протяженностью 5726 м, зданий: ТП-111-общей площадью 21 кв.м., ТП-112-общей площадью 20,7 кв.м, ТП-113-общей площадью 20,8 кв.м, ТП-114-общей площадью 20,9 кв.м, ТП-115-общей площадью 33,9 кв.м, ТП-116-общей площадью 56,2 кв.м, ТП-118-общей площадью 20,9 кв.м, ТП-119-общей площадью 20,9 кв.м, КТП-205-общей площадью 4,9 кв.м, ТП 3-1 (30Г)-общей площадью 34,3 кв.м, ТП 3-2 (32А)-общей площадью 41,7 кв.м, ТП 3-3 (33Г)-общей площадью 21,1 кв.м, ТП 3-4 (34Г)-общей площадью 21,1 кв.м, ТП 3-9 (31Р)-общей площадью 34,2 кв.м

Масштаб 1:2000

Используемые условные знаки и обозначения:

- ●1 - характерная точка контура
- вновь образованный контур
- 16 - обозначение земельных участков
- существующий контур границы земельного участка, сведения о котором имеются в ЕГРН
- граница кадастрового квартала
- 20338 - обозначение кадастрового квартала
- ВЛ -10кВ
- КЛ -10кВ
- ТП -111

КАДАСТРОВЫЙ ИНЖЕНЕР Верета Светлана Юрьевна

Раздел 4

Схема расположения публичного сервитута

Публичный сервитут для размещения Электросетевого комплекса "Фидер №4 и №10 п/ст "Сазанлейская", состоящий из линий: ВЛ 10кВ протяженностью 2818 м и КЛ 10кВ протяженностью 5726 м, зданий: ТП-111-общей площадью 21 кв.м., ТП-112-общей площадью 20,7 кв.м, ТП-113-общей площадью 20,8 кв.м, ТП-114-общей площадью 20,9 кв.м, ТП-115-общей площадью 33,9 кв.м, ТП-116-общей площадью 56,2 кв.м, ТП-118-общей площадью 20,9 кв.м, ТП-119-общей площадью 20,9 кв.м, КТП-205-общей площадью 4,9 кв.м, ТП 3-1 (30Г)-общей площадью 34,3 кв.м, ТП 3-2 (32А)-общей площадью 41,7 кв.м, ТП 3-3 (33Г)-общей площадью 21,1 кв.м, ТП 3-4 (34Г)-общей площадью 21,1 кв.м, ТП 3-9 (31Р)-общей площадью 34,2 кв.м

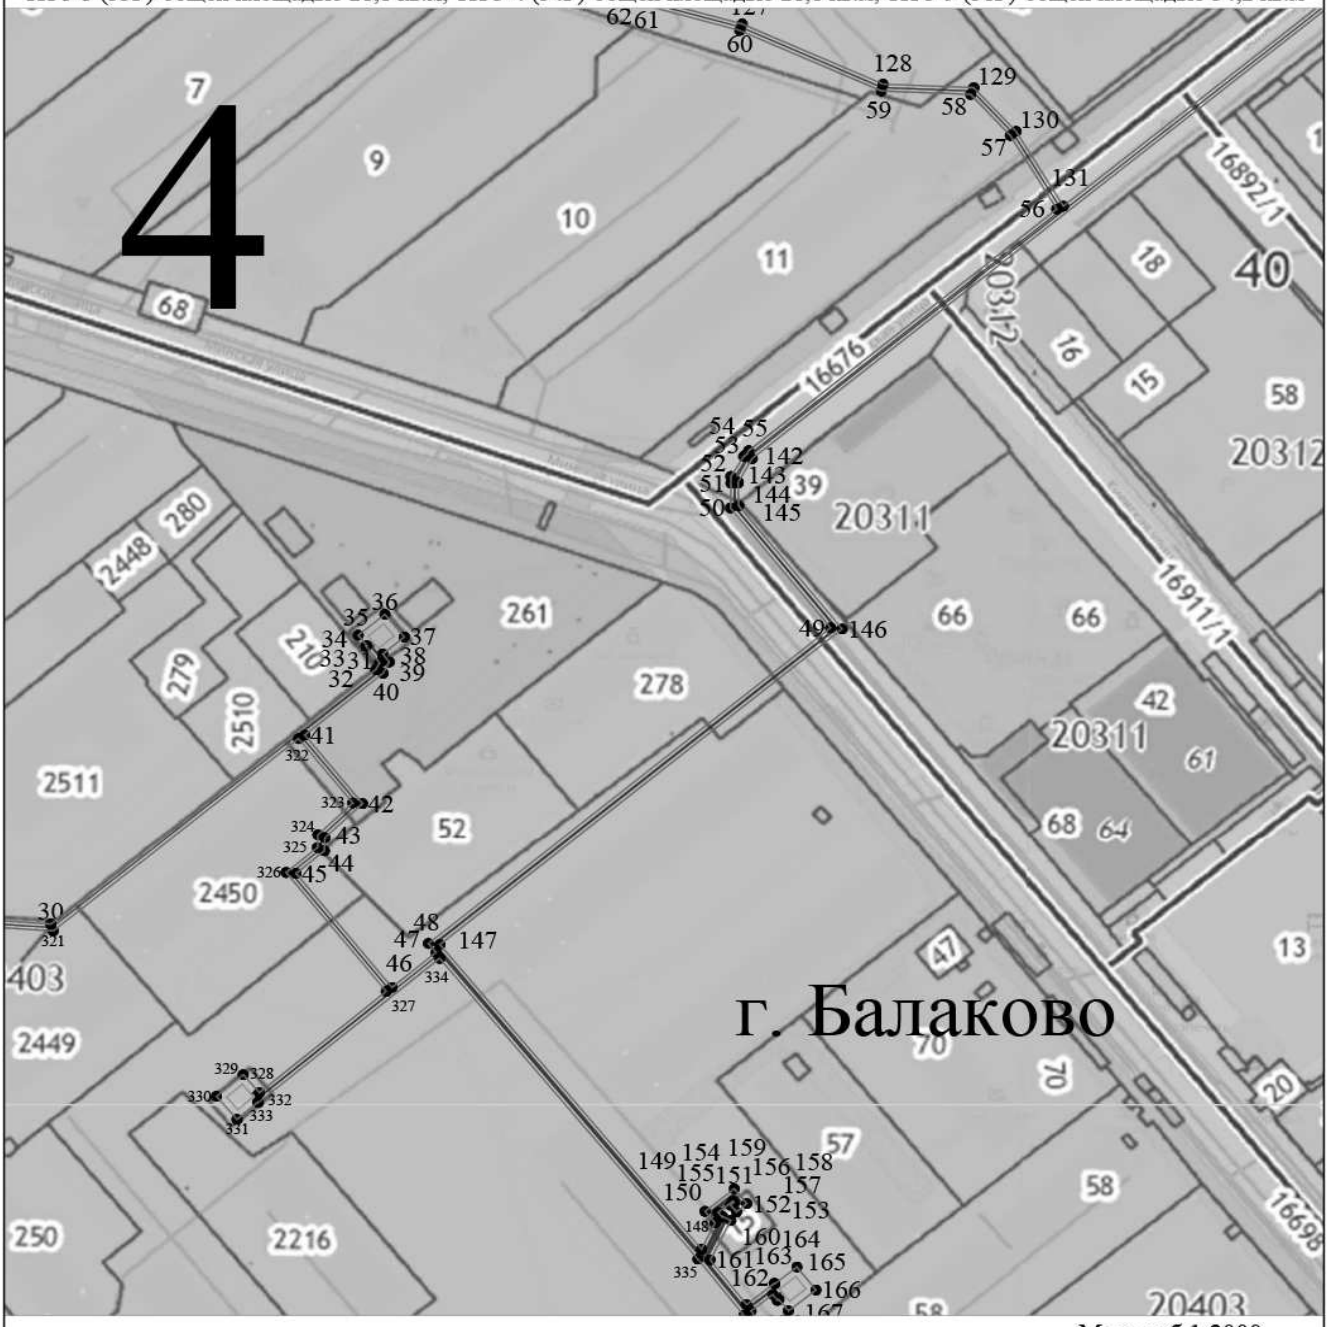

Масштаб 1:2000

Используемые условные знаки и обозначения:

- ● 1 - характерная точка контура
- — вновь образованный контур
- 16 - обозначение земельных участков
- — существующий контур границы земельного участка, сведения о котором имеются в ЕГРН
- — граница кадастрового квартала
- 20338 - обозначение кадастрового квартала
- — ВЛ -10кВ
- — КЛ -10кВ
- ▭ - ТП -111

КАДАСТРОВЫЙ ИНЖЕНЕР Верета Светлана Юрьевна

Раздел 4

Схема расположения публичного сервитута

Публичный сервитут для размещения Электросетевого комплекса "Фидер №4 и №10 п/ст "Сазанлейская", состоящий из линий: ВЛ 10кВ протяженностью 2818 м и КЛ 10кВ протяженностью 5726 м, зданий: ТП-111-общей площадью 21 кв.м., ТП-112-общей площадью 20,7 кв.м, ТП-113-общей площадью 20,8 кв.м, ТП-114-общей площадью 20,9 кв.м, ТП-115-общей площадью 33,9 кв.м, ТП-116-общей площадью 56,2 кв.м, ТП-118-общей площадью 20,9 кв.м, ТП-119-общей площадью 20,9 кв.м, КТП-205-общей площадью 4,9 кв.м, ТП 3-1 (30Г)-общей площадью 34,3 кв.м, ТП 3-2 (32А)-общей площадью 41,7 кв.м, ТП 3-3 (33Г)-общей площадью 21,1 кв.м, ТП 3-4 (34Г)-общей площадью 21,1 кв.м, ТП 3-9 (31Р)-общей площадью 34,2 кв.м

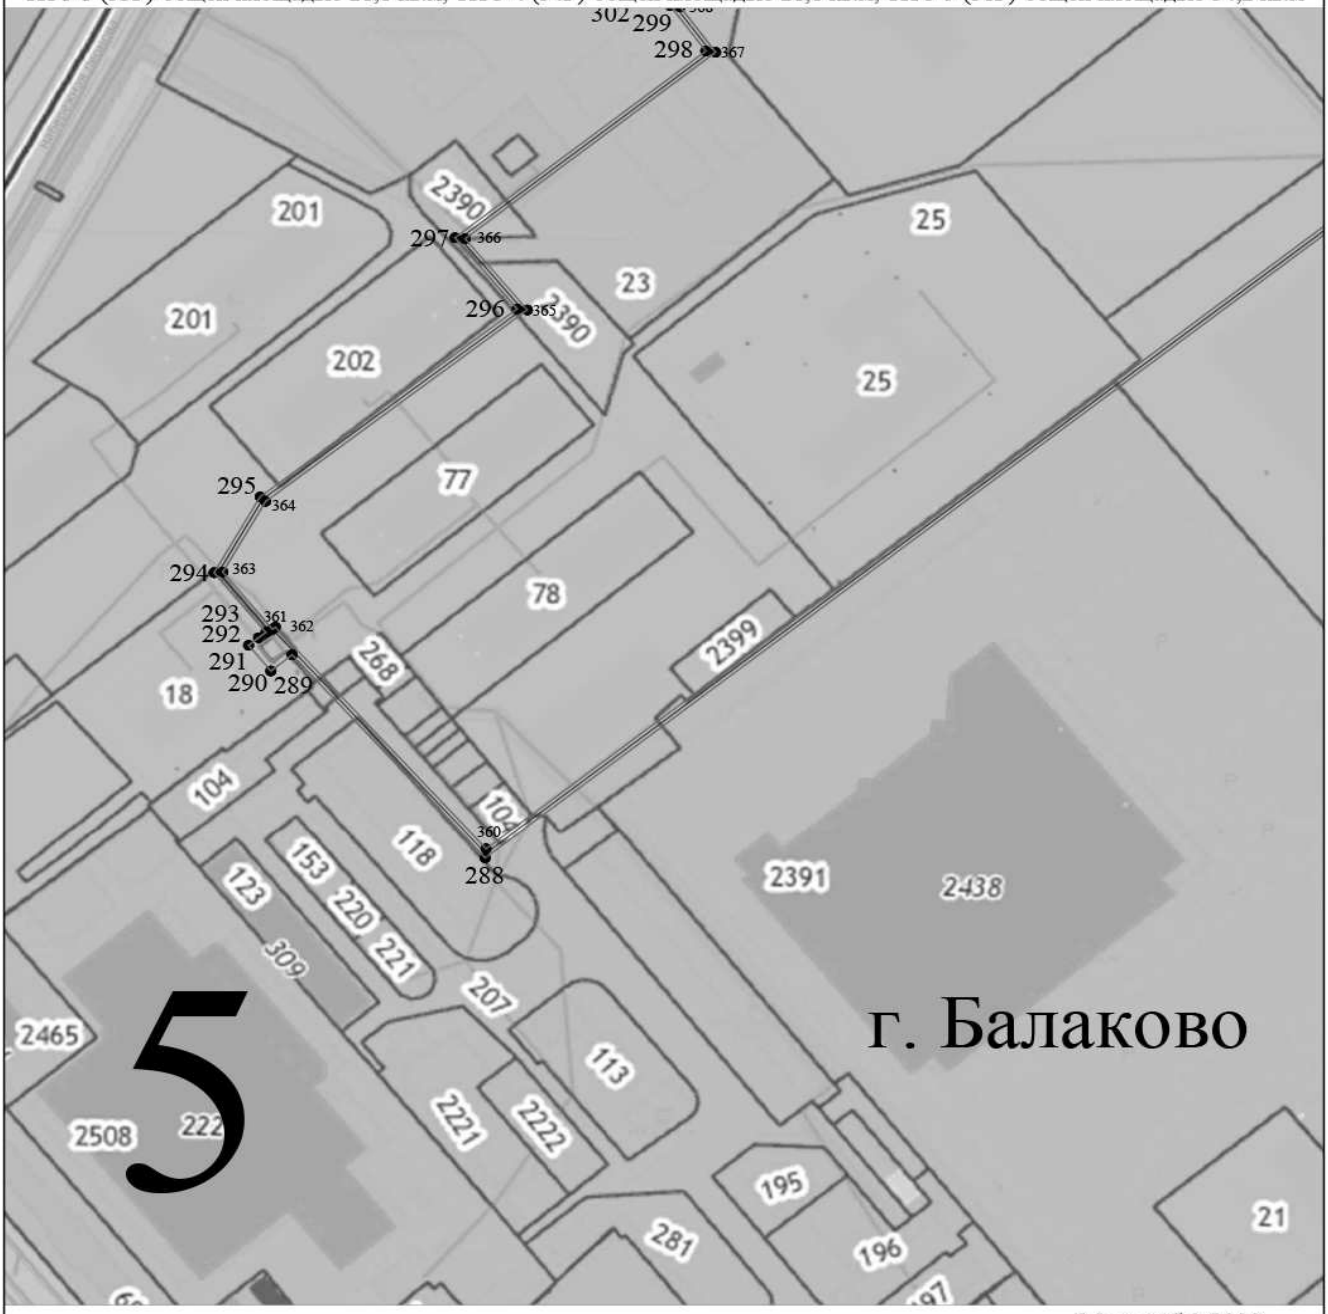

Масштаб 1:2000

Используемые условные знаки и обозначения:

- ● 1 - характерная точка контура
- ——— - вновь образованный контур
- 16 - обозначение земельных участков
- ——— - существующий контур границы земельного участка, сведения о котором имеются в ЕГРН
- ═══ - граница кадастрового квартала
- 20338 - обозначение кадастрового квартала
- ——— - ВЛ -10кВ
- ——— - КЛ -10кВ
- ▭ - ТП -111

КАДАСТРОВЫЙ ИНЖЕНЕР
Верета
Светлана
Юрьевна

Раздел 4

Схема расположения публичного сервитута

Публичный сервитут для размещения Электросетевого комплекса "Фидер №4 и №10 п/ст "Сазанлейская", состоящий из линий: ВЛ 10кВ протяженностью 2818 м и КЛ 10кВ протяженностью 5726 м, зданий: ТП-111-общей площадью 21 кв.м., ТП-112-общей площадью 20,7 кв.м, ТП-113-общей площадью 20,8 кв.м, ТП-114-общей площадью 20,9 кв.м, ТП-115-общей площадью 33,9 кв.м, ТП-116-общей площадью 56,2 кв.м, ТП-118-общей площадью 20,9 кв.м, ТП-119-общей площадью 20,9 кв.м, КТП-205-общей площадью 4,9 кв.м, ТП 3-1 (30Г)-общей площадью 34,3 кв.м, ТП 3-2 (32А)-общей площадью 41,7 кв.м, ТП 3-3 (33Г)-общей площадью 21,1 кв.м, ТП 3-4 (34Г)-общей площадью 21,1 кв.м, ТП 3-9 (31Р)-общей площадью 34,2 кв.м

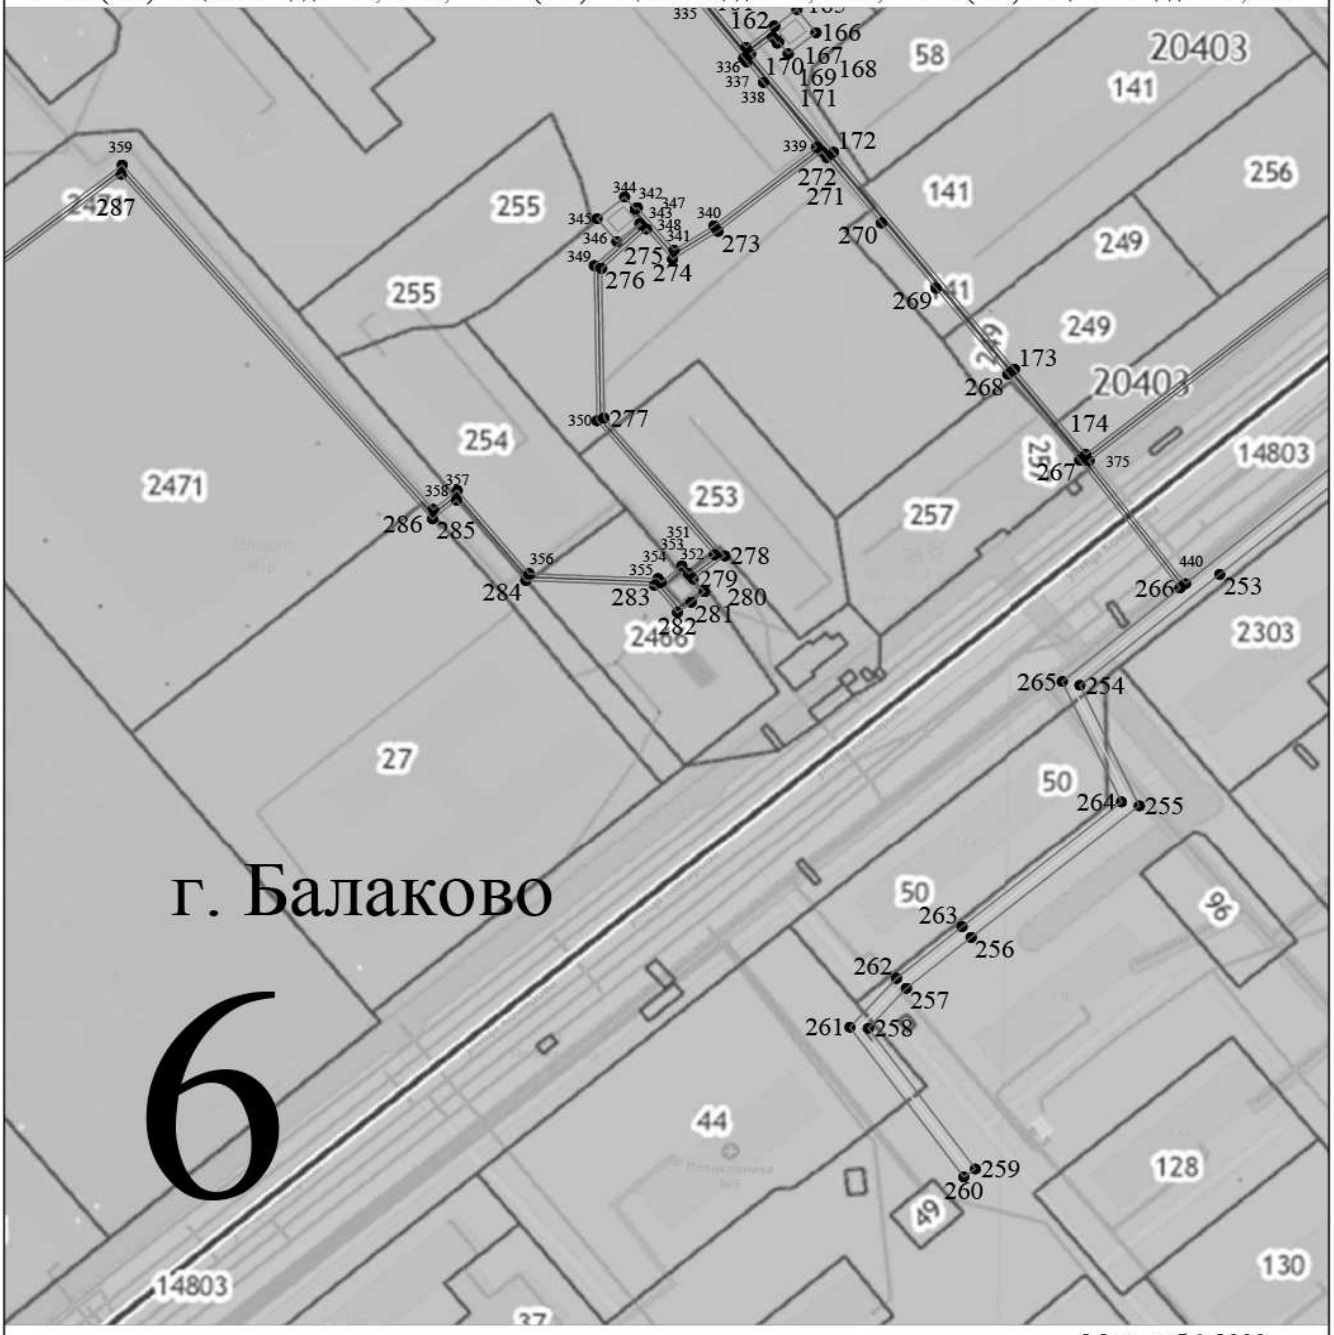

Масштаб 1:2000

Используемые условные знаки и обозначения:

- ● 1 - характерная точка контура
- вновь образованный контур
- 16 - обозначение земельных участков
- существующий контур границы земельного участка, сведения о котором имеются в ЕГРН
- граница кадастрового квартала
- 20338 - обозначение кадастрового квартала
- ВЛ -10кВ
- КЛ -10кВ
- ▭ - ТП -111

КАДАСТРОВЫЙ ИНЖЕНЕР Верета Светлана Юрьевна

Раздел 4

Схема расположения публичного сервитута

Публичный сервитут для размещения Электросетевого комплекса "Фидер №4 и №10 п/ст "Сазанлейская", состоящий из линий: ВЛ 10кВ протяженностью 2818 м и КЛ 10кВ протяженностью 5726 м, зданий: ТП-111-общей площадью 21 кв.м., ТП-112-общей площадью 20,7 кв.м, ТП-113-общей площадью 20,8 кв.м, ТП-114-общей площадью 20,9 кв.м, ТП-115-общей площадью 33,9 кв.м, ТП-116-общей площадью 56,2 кв.м, ТП-118-общей площадью 20,9 кв.м, ТП-119-общей площадью 20,9 кв.м, КТП-205-общей площадью 4,9 кв.м, ТП 3-1 (30Г)-общей площадью 34,3 кв.м, ТП 3-2 (32А)-общей площадью 41,7 кв.м, ТП 3-3 (33Г)-общей площадью 21,1 кв.м, ТП 3-4 (34Г)-общей площадью 21,1 кв.м, ТП 3-9 (31Р)-общей площадью 34,2 кв.м

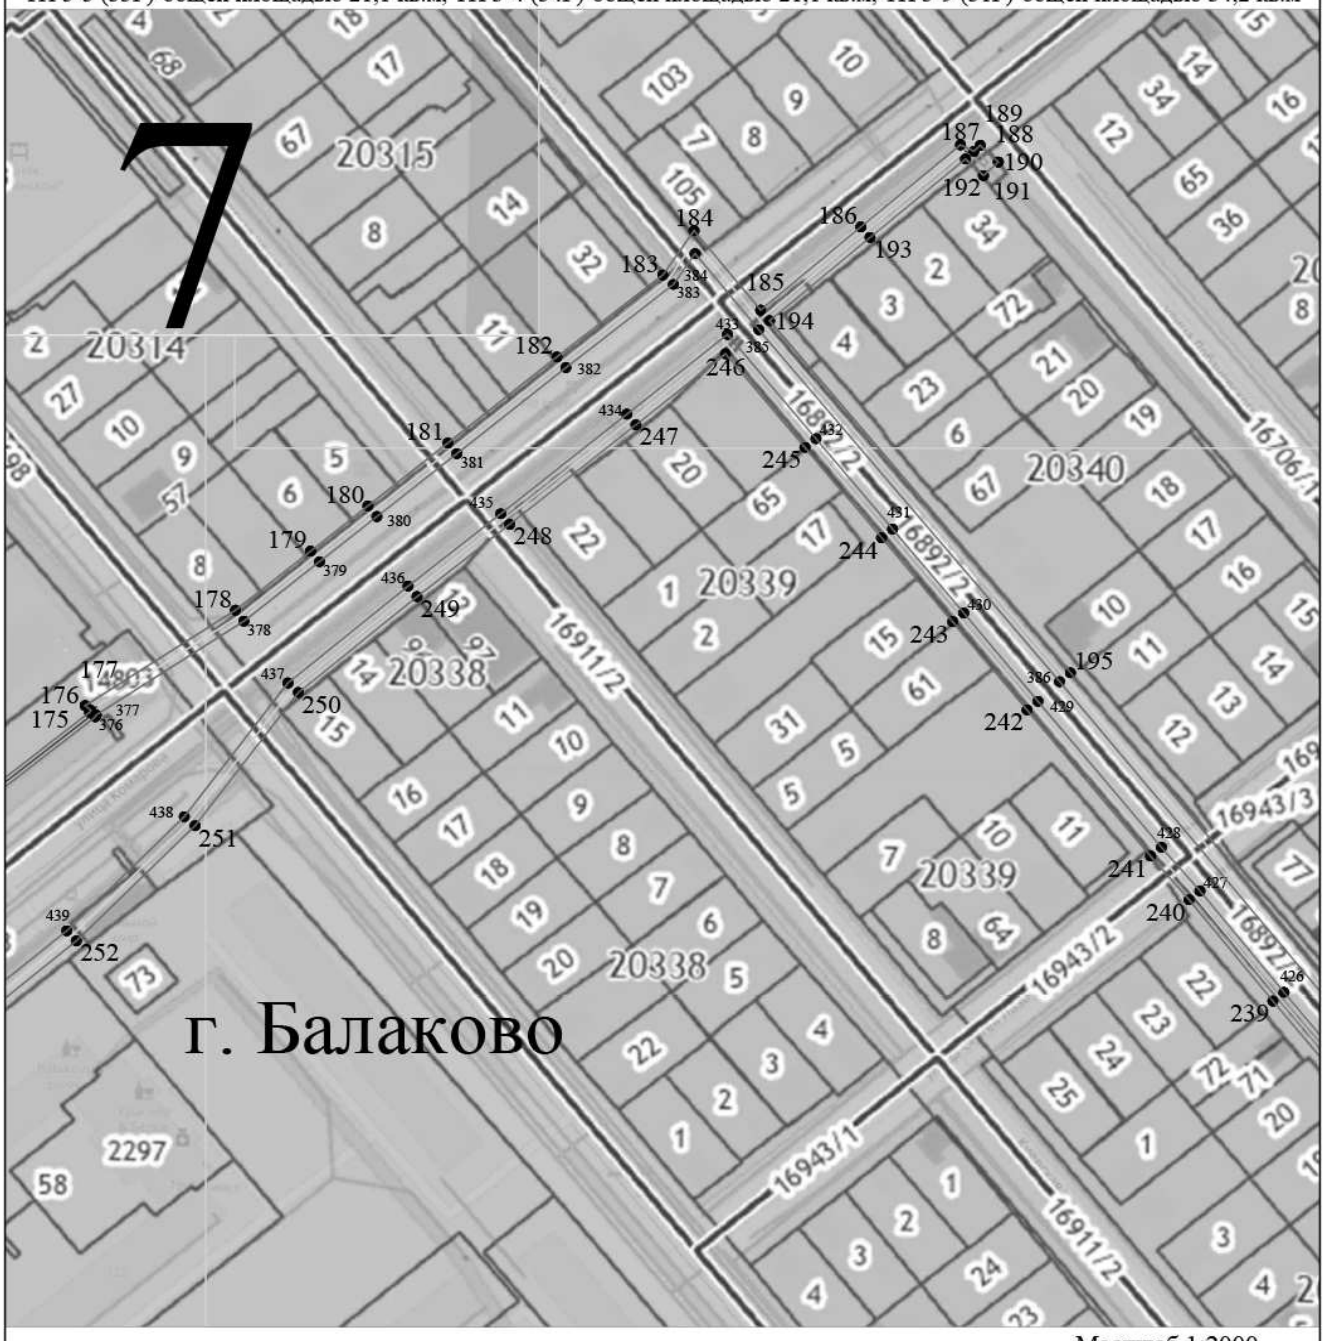

Масштаб 1:2000

Используемые условные знаки и обозначения:

- ● 1 - характерная точка контура
- ——— - вновь образованный контур
- 16 - обозначение земельных участков
- ——— - существующий контур границы земельного участка, сведения о котором имеются в ЕГРН
- ——— - граница кадастрового квартала
- 20338 - обозначение кадастрового квартала
- ——— - ВЛ -10кВ
- ——— - КЛ -10кВ
- ▭ - ТП -111

КАДАСТРОВЫЙ ИНЖЕНЕР
Верета Светлана Юрьевна

Раздел 4

Схема расположения публичного сервитута

Публичный сервитут для размещения Электросетевого комплекса "Фидер №4 и №10 п/ст "Сазанлейская", состоящий из линий: ВЛ 10кВ протяженностью 2818 м и КЛ 10кВ протяженностью 5726 м, зданий: ТП-111-общей площадью 21 кв.м., ТП-112-общей площадью 20,7 кв.м, ТП-113-общей площадью 20,8 кв.м, ТП-114-общей площадью 20,9 кв.м, ТП-115-общей площадью 33,9 кв.м, ТП-116-общей площадью 56,2 кв.м, ТП-118-общей площадью 20,9 кв.м, ТП-119-общей площадью 20,9 кв.м, КТП-205-общей площадью 4,9 кв.м, ТП 3-1 (30Г)-общей площадью 34,3 кв.м, ТП 3-2 (32А)-общей площадью 41,7 кв.м, ТП 3-3 (33Г)-общей площадью 21,1 кв.м, ТП 3-4 (34Г)-общей площадью 21,1 кв.м, ТП 3-9 (31Р)-общей площадью 34,2 кв.м

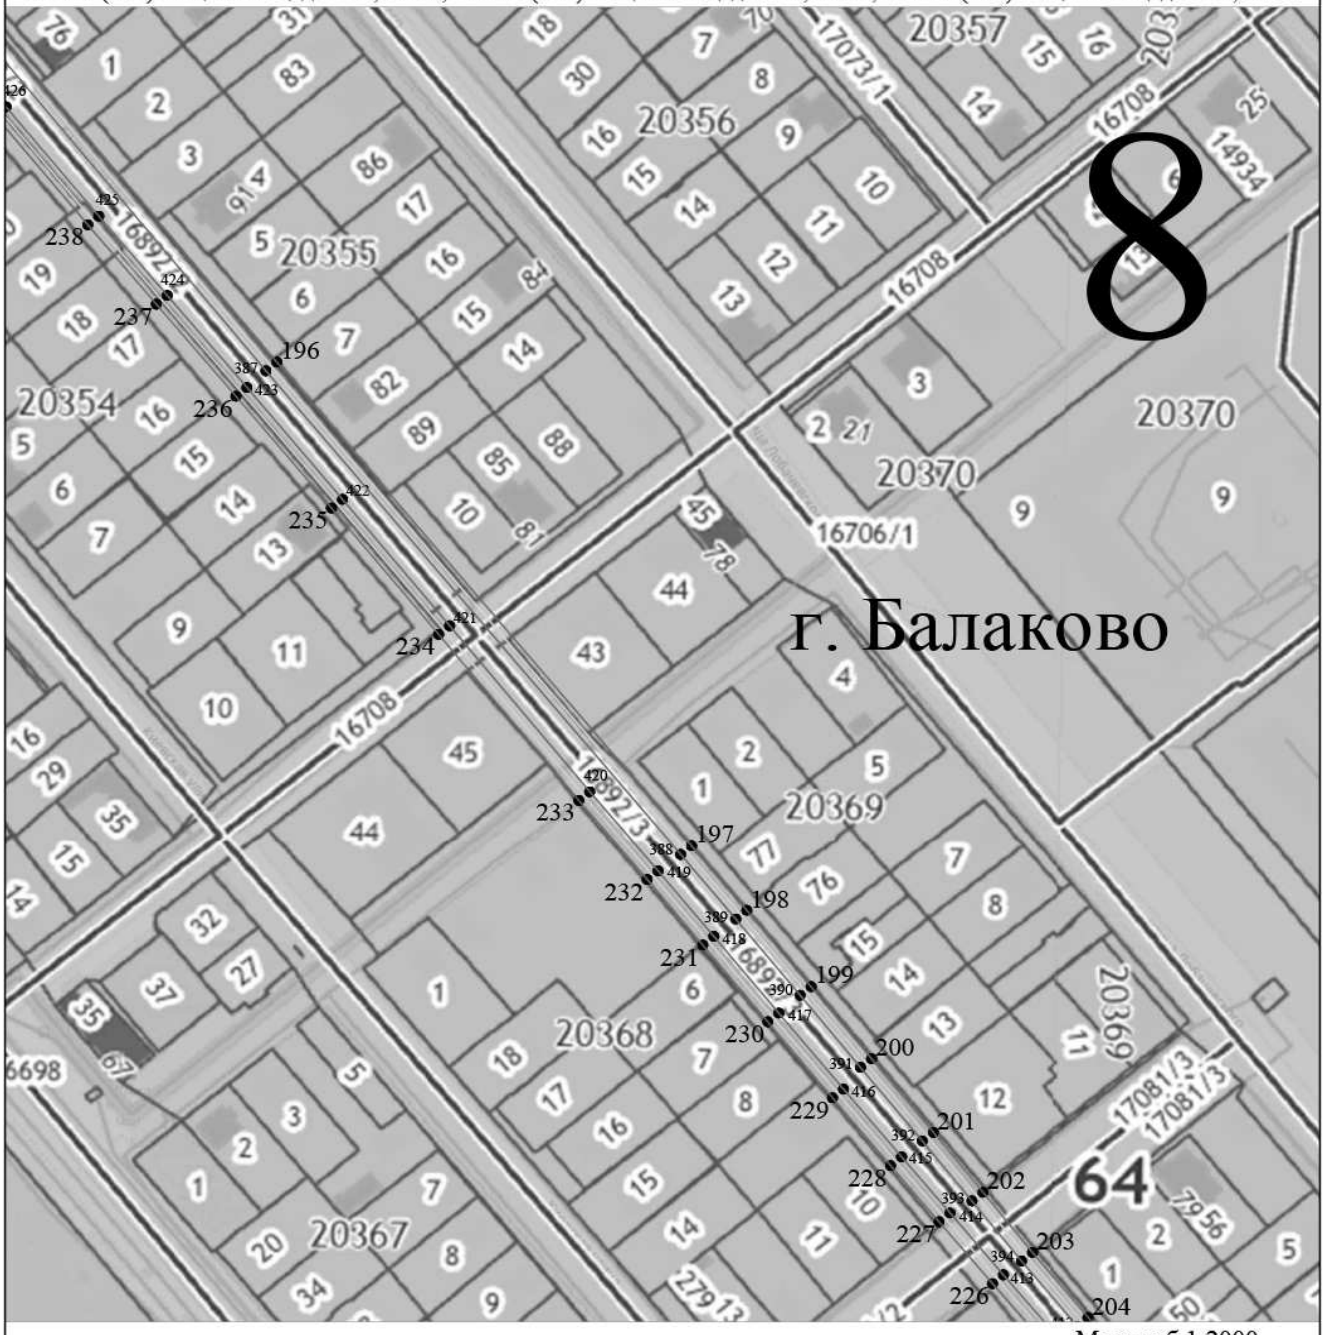

Масштаб 1:2000

Используемые условные знаки и обозначения:

- ● 1 - характерная точка контура
- — вновь образованный контур
- 16 - обозначение земельных участков
- — существующий контур границы земельного участка, сведения о котором имеются в ЕГРН
- — граница кадастрового квартала
- 20338 - обозначение кадастрового квартала
- — ВЛ -10кВ
- — КЛ -10кВ
- □ - ТП -111

КАДАСТРОВЫЙ ИНЖЕНЕР Верета Светлана Юрьевна

Раздел 4

Схема расположения публичного сервитута

Публичный сервитут для размещения Электросетевого комплекса "Фидер №4 и №10 п/ст "Сазанлейская", состоящий из линий: ВЛ 10кВ протяженностью 2818 м и КЛ 10кВ протяженностью 5726 м, зданий: ТП-111-общей площадью 21 кв.м., ТП-112-общей площадью 20,7 кв.м, ТП-113-общей площадью 20,8 кв.м, ТП-114-общей площадью 20,9 кв.м, ТП-115-общей площадью 33,9 кв.м, ТП-116-общей площадью 56,2 кв.м, ТП-118-общей площадью 20,9 кв.м, ТП-119-общей площадью 20,9 кв.м, КТП-205-общей площадью 4,9 кв.м, ТП 3-1 (30Г)-общей площадью 34,3 кв.м, ТП 3-2 (32А)-общей площадью 41,7 кв.м, ТП 3-3 (33Г)-общей площадью 21,1 кв.м, ТП 3-4 (34Г)-общей площадью 21,1 кв.м, ТП 3-9 (31Р)-общей площадью 34,2 кв.м

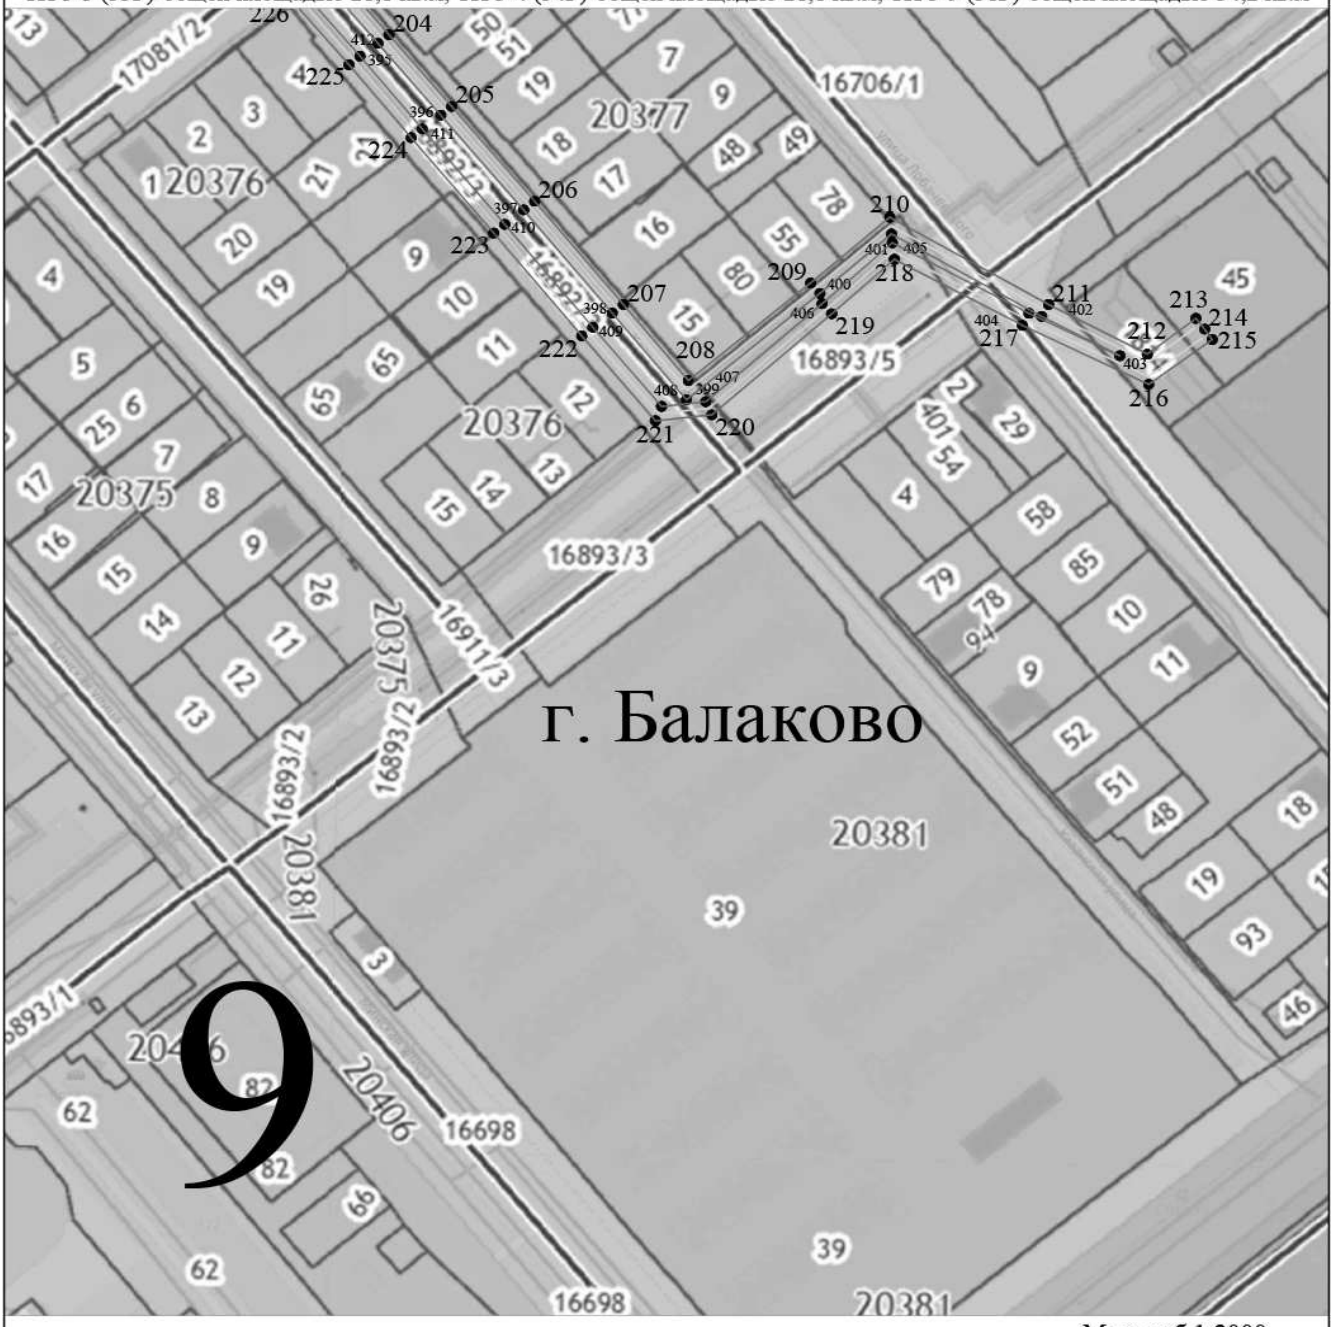

Масштаб 1:2000

Используемые условные знаки и обозначения:

- ● 1 - характерная точка контура
- — вновь образованный контур
- 16 - обозначение земельных участков
- — существующий контур границы земельного участка, сведения о котором имеются в ЕГРН
- — граница кадастрового квартала
- 20338 - обозначение кадастрового квартала
- — ВЛ -10кВ
- — КЛ -10кВ
- ▭ - ТП -111

КАДАСТРОВЫЙ ИНЖЕНЕР Верета Светлана Юрьевна

Информационное сообщение о возможном установлении публичного сервитута

Администрация Балаковского муниципального района Саратовской области сообщает о возможном установлении публичного сервитута на территории города Балаково Саратовской области.

1. Наименование уполномоченного органа, которым рассматривается ходатайство об установлении публичного сервитута: Администрация Балаковского муниципального района Саратовской области в лице комитета по распоряжению муниципальной собственностью и земельными ресурсами администрации Балаковского муниципального района Саратовской области.

2. Цели установления публичного сервитута: размещение (эксплуатация) электросетевого комплекса Ф-6 по городу Балаково Саратовской области для обеспечения электроснабжения населения.

Информация об инвестиционной программе (о проекте инвестиционной программы и (или) проекте изменений, вносимых в инвестиционную программу и обосновывающих ее материалах,) АО "Облкоммунэнерго" размещена в информационно-телекоммуникационной сети "Интернет" www.oao-oke.ru.

3. Адрес или иное описание местоположения земельного участка (участков), в отношении которого испрашивается публичный сервитут:

установление публичного сервитута планируется на части земель и (или) земельных участков, расположенных в кадастровых кварталах:

64:40:020101, 64:40:020205, 64:40:020301, 64:40:020302, 64:40:020306, 64:40:020308, 64:40:020309, 64:40:020310, 64:40:020313, 64:40:020317, 64:40:020318, 64:40:020319, 64:40:020320, 64:40:020321, 64:40:020322, 64:40:020323, 64:40:020324, 64:40:020325, 64:40:020326, 64:40:020327,

64:40:020329, 64:40:020333, 64:40:020343, 64:40:020344, 64:40:020345, 64:40:020346, 64:40:020347, 64:40:020348, 64:40:020349, 64:40:020350, 64:40:020351, 64:40:020352, 64:40:020361, 64:40:020362, 64:40:020363, 64:40:020364, 64:40:020367, 64:40:020368, 64:40:020369, 64:40:020370,

64:40:020373, 64:40:020374, 64:40:020378, 64:40:020379, 64:40:020380, 64:40:020381, 64:40:020382

и части земельных участков с кадастровыми номерами:

64:40:000000:14826 Саратовская обл, г Балаково, ул. Комарова от ул. Минская до мостового перехода через канал им. Алексеевского,

64:40:000000:16676 Саратовская область, г Балаково, ул Волжская: от ул Минская до ул Заречная,

64:40:000000:16698 Саратовская область, г Балаково, ул. Минская: от ул. Набережная Леонова до ул. Саратовское шоссе,

64:40:000000:16699 Саратовская область, г. Балаково, ул. Дружбы: от ул. Шевченко до ул. Каховская, от ул. Каховская до ул. Сергея Лазо, от ул. Сергея Лазо до ул. Комарова, от ул. Комарова до ул. Волжская,

64:40:000000:16706 Саратовская область, г. Балаково, ул. Лобачевского: от ул.Волжская до ул. Комарова, от ул. Комарова до ул. Каховская, от ул. Каховская до ул. Шевченко, от ул. Шевченко до ул. Саратовское шоссе,

64:40:000000:16708 Саратовская область, г. Балаково, ул. Каховская: от ул. Минская до ул. Заречная,

64:40:000000:16892 Саратовская область, г. Балаково, ул. Казанская: от ул. Волжская до ул.Саратовское шоссе,

64:40:000000:16893 Саратовская область, г Балаково, ул. Шевченко: от ул. Вокзальная до ул. Заречная,

64:40:000000:16897 Саратовская область, г Балаково, ул.Гвардейская: от ул.Киевская до ул.Лобачевского, от ул.Щорса до ул.Сазанлейская,

64:40:000000:16911 Саратовская область, г Балаково, ул.Киевская: от ул.Волжская до ул.Шевченко,

64:40:000000:16927 Саратовская область, г Балаково, ул.Щорса: от ул.Шевченко до ул.Волжская,

64:40:000000:16934 Саратовская область, г Балаково, ул.Заречная: от ул. Волжская до ул. Комарова,

64:40:000000:16935 Саратовская область, г. Балаково, ул.Астраханская: от ул., Каховкая до ул.Волжская,

64:40:000000:16943 Саратовская область, г. Балаково, ул. Сергея Лазо: от ул. Минская до ул. Крупской,

64:40:000000:16959 Саратовская область, г. Балаково, ул. Крупской: от ул. Серова до ул. Каховская,

64:40:000000:16962 Саратовская область, г Балаково, ул.Кутякова: от ул.Шевченко до ул.Волжская,

64:40:000000:17074 Саратовская область, г. Балаково, ул. Боженко, от ул. Комарова до ул. Каховская,

64:40:000000:17088 Саратовская область, г Балаково, ул Коммунальная, от ул.Набережная Леонова до ул.Сергей Лазо,

64:40:020101:116 Саратовская область, г Балаково, улица 30 лет Победы, д 1/1,

64:40:020101:12 Саратовская область, г Балаково, ул 30 лет Победы, район дома № 7,

64:40:020101:2 Саратовская область, г Балаково, ул 30 лет Победы, д 5б,

64:40:020101:67 Саратовская область, г Балаково, ул 30 лет Победы, район дома № 7,

64:40:020101:781 Саратовская область, г.Балаково, 5 А микрорайон, в районе пересечения ул. Набережная Леонова и ул. 30 лет Победы,

64:40:020101:788 Саратовская область, г Балаково, ул 30 лет Победы,

64:40:020101:8 Саратовская область, г Балаково, ул 30 лет Победы, д 7,7а,

64:40:020205:100 Саратовская область, г Балаково, ул 30 лет Победы, д 21"А",

64:40:020205:114 Саратовская область, г Балаково, ул Трнавская, 2,

64:40:020205:60 Саратовская область, г Балаково, ул Трнавская, д 4,

64:40:020205:62 Саратовская область, г Балаково, ул Трнавская, д 10,

64:40:020301:138 Саратовская область, г Балако-

во, ул Волжская,
64:40:020205:2 Саратовская область, г Балаково, ул 30 лет Победы, д 57 "А",
64:40:020301:24 Саратовская область, г Балаково, ул Волжская, д 47,
64:40:020301:35 Саратовская область, г. Балаково, ул.Волжская, д. 45,
64:40:020301:65 Саратовская область, г Балаково, ул Волжская, д 57,
64:40:020301:78 Саратовская область, г Балаково, 3-й микрорайон,
64:40:020301:83 Саратовская область, г. Балаково, ул Набережная Леонова, д 26 б,
64:40:020302:14 Саратовская область, г. Балаково, ул.Заречная, д. 10,
64:40:020302:1532 Саратовская область, г Балаково, ул Набережная Леонова, район дома №44,
64:40:020302:154 Российская Федерация, Саратовская область, Балаковский муниципальный район, муниципальное образование город Балаково, город Балаково, улица Набережная Леонова, 46,
64:40:020302:158 Саратовская область, г. Балаково, ул. Заречная, д. 2,
64:40:020302:1680 Саратовская область, г Балаково, ул Заречная, 3 микрорайон под зданием ТП-3-16,
64:40:020302:1703 Саратовская область, г. Балаково, ул. Волжская от пересечения с ул. Строительная до пересечения с ул. Заречная в 3Г микрорайоне,
64:40:020306:71 Саратовская область, г Балаково, ул Набережная Леонова, под зданием КТП-3-13,
64:40:020309:42 Саратовская область, г Балаково, ул Волжская, под зданием КТП-210,
64:40:020309:46 Саратовская область, г.Балаково, ул.Волжская, д.№ 15,
64:40:020310:29 Саратовская область, г Балаково, ул Заречная, район дома № 19,
64:40:020310:63 Саратовская область, г Балаково, ул Заречная, район д. №23,
64:40:020310:72 Саратовская область, г Балаково, ул. Волжская от пересечения с ул. Строительная до пересечения с ул. Заречная в 3Г микрорайоне,
64:40:020317:12 Саратовская область, г Балаково, ул Волжская, д. 80/1,
64:40:020317:168 Саратовская обл, г Балаково, пересечение ул.Волжская и ул. Лобачевского, район д.80,
64:40:020317:22 Саратовская область, г Балаково, ул Волжская, д.74 "А",
64:40:020317:236 Саратовская область, г Балаково, ул Гвардейская, под зданием КТП-206,
64:40:020317:237 Саратовская область, г Балаково, 3В микрорайон, ул. Лобачевского, ул. Волжская, ул. Щорса, ул. Комарова,
64:40:020317:243 Российская Федерация, Саратовская обл., Балаковский м.р-н, г.п. город Балаково, г. Балаково, ул. Лобачевского, з/у 60,
64:40:020317:68 Саратовская область, г Балаково, ул Волжская, д. 80/2,
64:40:020320:13 Саратовская область, г Балаково, ул Гвардейская, д. 47,
64:40:020320:20 Саратовская область, г Балаково, ул Волжская, д 42,
64:40:020320:22 Саратовская область, г Балаково, ул Гвардейская, район дома № 47,
64:40:020320:53 Саратовская область, г Балаково, ул Гвардейская, под зданием КТП-208,
64:40:020321:1 Саратовская область, г Балаково, ул Волжская, д. 40,
64:40:020321:19 Саратовская область, г Балаково, ул Волжская, д. 36 А,
64:40:020321:3 Саратовская область, г Балаково, ул Волжская, д 36,
64:40:020321:57 Саратовская область, г Балаково, ул Волжская, район д. №40,
64:40:020321:58 Саратовская область, г. Балаково, ул. Астраханская, район д. №40 по ул. Волжская,
64:40:020321:60 Саратовская область, г Балаково, ул Волжская, д 34,
64:40:020322:9 Саратовская область, г Балаково, ул Волжская, д 28,
64:40:020323:47 Саратовская область, г Балаково, ул Крупской, район дома №29,
64:40:020325:23 Саратовская область, г Балаково, ул Волжская, район дома 2,
64:40:020325:65 Саратовская область, г. Балаково, ул. Волжская, район д. 2,
64:40:020325:70 Саратовская область, г Балаково, ул. Волжская от пересечения с ул. Строительная до пересечения с ул. Заречная в 3Г микрорайоне,
64:40:020327:3 Саратовская область, г Балаково, ул Волжская, д 1"а",
64:40:020333:35 Саратовская область, г.Балаково, ул.Гвардейская, район дома №18,
64:40:020333:39 Саратовская область, г Балаково, ул Крупской, под зданием КТП-207,
64:40:020346:35 Саратовская область, г Балаково, ул Дружбы, д 83,
64:40:020346:62 Саратовская область, г Балаково, ул Сергея Лазо, под зданием КТП-204,
64:40:020346:63 Саратовская область, г Балаково, ул Дружбы, д 71,
64:40:020352:38 Саратовская область, г Балаково, ул Заречная, д район дома №59,
64:40:020367:27 Саратовская область, г Балаково, ул Каховская, д. 69/2,
64:40:020367:35 Саратовская область, г Балаково, ул Минская, д 110/1,
64:40:020367:37 Саратовская область, г Балаково, ул Каховская, д. 69/4,
64:40:020368:44 Саратовская область, г Балаково, ул Каховская, д. 74/1,
64:40:020368:45 Саратовская область, г Балаково, ул Каховская, д 72/1,
64:40:020369:43 Саратовская область, г Балаково, ул Каховская, д 70/1,
64:40:020369:44 Саратовская область, г Балаково, ул Каховская,
64:40:020369:45 Саратовская область, г Балаково, ул Каховская,
64:40:020374:11 Саратовская область, г Балаково, ул Каховская, д. 7,
64:40:020374:75 Саратовская область, г Балаково, ул Каховская, д 9,
64:40:020378:1310 Саратовская область, г Балаково, ул Мира, под зданием КТП-202,

64:40:020381:39 Российская Федерация, Саратовская область, Балаковский м. р-н, г.п. город Балаково, г. Балаково, ул Шевченко, з/у 80,

64:40:020382:1814 Российская Федерация, Саратовская область, г. Балаково, ул. Шевченко, в кадастровом квартале 64:40:020382,

64:40:020382:20 Саратовская область, г Балаково, ул Саратовское шоссе, д 33,

64:40:020382:51 Саратовская область, г Балаково, ул Шевченко, д 26

4. Ознакомиться с поступившим ходатайством об установлении публичного сервитута и прилагаемым к нему описанием местоположения границ публичного сервитута, а также подать заявления об учете прав на указанные земельные участки (в случае, если права на них не зарегистрированы в Едином государственном реестре недвижимости) можно по адресу: Саратовская область, г. Балаково, ул. Трнавская, 12, каб. 226, пон.-пят.: 8.00ч.-12.00ч., 13.00ч.-17.00ч. Телефон для справок 8(8453)323966, 8(8453)323400.

Заявления об учете прав на земельные участки принимаются в течение 30 дней со дня официального опубликования настоящего сообщения.

Правообладатели земельных участков, подавшие заявления по истечении указанного срока, несут риски невозможности обеспечения их прав в связи с отсутствием информации о таких лицах и их правах на земельные участки.

5. Сообщение о поступившем ходатайстве, а также описание местоположения границ публичного сервитута, размещено на официальном сайте администрации Балаковского муниципального района Саратовской области в информационно-телекоммуникационной сети "Интернет" www.admbal.ru .

Описание местоположения границ публичного сервитута (схема расположения публичного сервитута на кадастровом плане территории) (Приложение 1).

Приложение №1
к постановлению администрации
Балаковского муниципального района
Саратовской области
от " _____" _____2020 г. № _____

ОПИСАНИЕ МЕСТОПОЛОЖЕНИЯ ГРАНИЦ

Публичный сервитут для размещения Электросетевого комплекса Ф-6

(наименование объекта местоположение границ, которого описано (далее - объект)

Раздел 1

Сведения об объекте

№ п/п	Характеристики объекта	Описание характеристик
1	2	3
1	Местоположение объекта	*Российская Федерация, Саратовская область, г Балаково*
2	Площадь объекта ± величина погрешности определения площади (Р ± Дельта Р)	*34850кв.м. ± 466кв.м.*
3	Иные характеристики объекта	*Вид зоны: Публичный сервитут для размещения Электросетевого комплекса Ф-6* *Номер зоны: 64:40* *Содержание ограничений: Публичный сервитут для размещения Электросетевого комплекса Ф-6 в отношении земельных участков и (или) земель, занимаемых объектами электросетевого комплекса. Публичный сервитут устанавливается сроком на 49 лет.*

Раздел 2

Сведения о местоположении границ объекта					
1. Система координат *МСК-64, зона 3*					
2. Сведения о характерных точках границ объекта					
Обозначение характерных точек границ	Координаты, м		Метод определения координат характерной точки	Средняя квадратическая погрешность положения характерной точки (Mt), м	Описание обозначения точки на местности (при наличии)
	X	Y			
1	2	3	4	5	6
ЗУ1(1)					
1	*551769,67*	*3214798,04*	*Метод спутниковых геодезических измерений*	*0,10*	-
2	*551773,29*	*3214802,13*	*Метод спутниковых геодезических измерений*	*0,10*	-
3	*551775,26*	*3214802,59*	*Метод спутниковых геодезических измерений*	*0,10*	-
4	*551815,33*	*3214854,56*	*Метод спутниковых геодезических измерений*	*0,10*	-
5	*551861,27*	*3214933,07*	*Метод спутниковых геодезических измерений*	*0,10*	-
6	*551885,17*	*3214971,74*	*Метод спутниковых геодезических измерений*	*0,10*	-
7	*551899,89*	*3214991,60*	*Метод спутниковых геодезических измерений*	*0,10*	-
8	*551906,08*	*3214986,52*	*Метод спутниковых геодезических измерений*	*0,10*	-
9	*551907,27*	*3214988,13*	*Метод спутниковых геодезических измерений*	*0,10*	-
10	*551901,08*	*3214993,21*	*Метод спутниковых геодезических измерений*	*0,10*	-
11	*551928,01*	*3215029,91*	*Метод спутниковых геодезических измерений*	*0,10*	-
12	*551957,80*	*3215010,87*	*Метод спутниковых геодезических измерений*	*0,10*	-
13	*551963,45*	*3215008,31*	*Метод спутниковых геодезических измерений*	*0,10*	-
14	*552044,54*	*3215186,84*	*Метод спутниковых геодезических измерений*	*0,10*	-
15	*551862,60*	*3215295,11*	*Метод спутниковых геодезических измерений*	*0,10*	-
16	*551815,00*	*3215316,75*	*Метод спутниковых геодезических измерений*	*0,10*	-
17	*551764,70*	*3215338,55*	*Метод спутниковых геодезических измерений*	*0,10*	-
18	*551471,17*	*3215424,64*	*Метод спутниковых геодезических измерений*	*0,10*	-
19	*551516,14*	*3215494,28*	*Метод спутниковых геодезических измерений*	*0,10*	-
20	*551514,46*	*3215495,36*	*Метод спутниковых геодезических измерений*	*0,10*	-
21	*551469,17*	*3215425,22*	*Метод спутниковых геодезических измерений*	*0,10*	-
22	*551468,17*	*3215425,52*	*Метод спутниковых геодезических измерений*	*0,10*	-
23	*551465,90*	*3215422,01*	*Метод спутниковых геодезических измерений*	*0,10*	-
24	*551763,34*	*3215334,78*	*Метод спутниковых геодезических измерений*	*0,10*	-
25	*551813,37*	*3215313,09*	*Метод спутниковых геодезических измерений*	*0,10*	-
26	*551860,75*	*3215291,56*	*Метод спутниковых геодезических измерений*	*0,10*	-
27	*552039,41*	*3215185,24*	*Метод спутниковых геодезических измерений*	*0,10*	-
28	*551961,46*	*3215013,60*	*Метод спутниковых геодезических измерений*	*0,10*	-
29	*551959,72*	*3215014,40*	*Метод спутниковых геодезических измерений*	*0,10*	-
30	*551927,01*	*3215035,30*	*Метод спутниковых геодезических измерений*	*0,10*	-
31	*551897,33*	*3214994,86*	*Метод спутниковых геодезических измерений*	*0,10*	-
32	*551881,89*	*3214974,02*	*Метод спутниковых геодезических измерений*	*0,10*	-
33	*551871,98*	*3214981,12*	*Метод спутниковых геодезических измерений*	*0,10*	-
34	*551875,99*	*3214986,28*	*Метод спутниковых геодезических измерений*	*0,10*	-
35	*551874,41*	*3214987,51*	*Метод спутниковых геодезических измерений*	*0,10*	-
36	*551869,12*	*3214980,71*	*Метод спутниковых геодезических измерений*	*0,10*	-
37	*551880,83*	*3214972,32*	*Метод спутниковых геодезических измерений*	*0,10*	-
38	*551857,84*	*3214935,13*	*Метод спутниковых геодезических измерений*	*0,10*	-
39	*551812,00*	*3214856,80*	*Метод спутниковых геодезических измерений*	*0,10*	-
40	*551772,96*	*3214806,16*	*Метод спутниковых геодезических измерений*	*0,10*	-
41	*551771,21*	*3214805,75*	*Метод спутниковых геодезических измерений*	*0,10*	-
42	*551769,79*	*3214806,98*	*Метод спутниковых геодезических измерений*	*0,10*	-
43	*551765,25*	*3214801,86*	*Метод спутниковых геодезических измерений*	*0,10*	-
1	*551769,67*	*3214798,04*	*Метод спутниковых геодезических измерений*	*0,10*	-
ЗУ1(2)					

Сведения о местоположении границ объекта					
44	551875,09	3214990,74	Метод спутниковых геодезических измерений	0,10	-
45	551673,91	3215136,14	Метод спутниковых геодезических измерений	0,10	-
46	551625,41	3215069,05	Метод спутниковых геодезических измерений	0,10	-
47	551627,03	3215067,88	Метод спутниковых геодезических измерений	0,10	-
48	551674,35	3215133,35	Метод спутниковых геодезических измерений	0,10	-
49	551873,92	3214989,12	Метод спутниковых геодезических измерений	0,10	-
44	551875,09	3214990,74	Метод спутниковых геодезических измерений	0,10	-
ЗУ1(3)					
50	551105,92	3214136,41	Метод спутниковых геодезических измерений	0,10	-
51	551108,50	3214139,46	Метод спутниковых геодезических измерений	0,10	-
52	550886,74	3214327,33	Метод спутниковых геодезических измерений	0,10	-
53	551050,08	3214525,87	Метод спутниковых геодезических измерений	0,10	-
54	551156,56	3214657,57	Метод спутниковых геодезических измерений	0,10	-
55	551163,83	3214666,17	Метод спутниковых геодезических измерений	0,10	-
56	551212,37	3214725,62	Метод спутниковых геодезических измерений	0,10	-
57	551221,53	3214736,73	Метод спутниковых геодезических измерений	0,10	-
58	551232,76	3214727,10	Метод спутниковых геодезических измерений	0,10	-
59	551235,37	3214730,14	Метод спутниковых геодезических измерений	0,10	-
60	551224,07	3214739,83	Метод спутниковых геодезических измерений	0,10	-
61	551388,10	3214941,21	Метод спутниковых геодезических измерений	0,10	-
62	551422,64	3214930,48	Метод спутниковых геодезических измерений	0,10	-
63	551425,35	3214928,06	Метод спутниковых геодезических измерений	0,10	-
64	551424,40	3214927,24	Метод спутниковых геодезических измерений	0,10	-
65	551428,91	3214921,59	Метод спутниковых геодезических измерений	0,10	-
66	551434,40	3214926,31	Метод спутниковых геодезических измерений	0,10	-
67	551429,88	3214931,95	Метод спутниковых геодезических измерений	0,10	-
68	551428,41	3214930,69	Метод спутниковых геодезических измерений	0,10	-
69	551424,66	3214934,04	Метод спутниковых геодезических измерений	0,10	-
70	551390,84	3214944,55	Метод спутниковых геодезических измерений	0,10	-
71	551504,39	3215082,00	Метод спутниковых геодезических измерений	0,10	-
72	551515,76	3215071,84	Метод спутниковых геодезических измерений	0,10	-
73	551542,22	3215049,82	Метод спутниковых геодезических измерений	0,10	-
74	551606,84	3214997,84	Метод спутниковых геодезических измерений	0,10	-
75	551637,97	3215031,81	Метод спутниковых геодезических измерений	0,10	-
76	551625,45	3215060,88	Метод спутниковых геодезических измерений	0,10	-
77	551622,43	3215065,59	Метод спутниковых геодезических измерений	0,10	-
78	551619,07	3215063,43	Метод спутниковых геодезических измерений	0,10	-
79	551621,90	3215059,00	Метод спутниковых геодезических измерений	0,10	-
80	551633,28	3215032,61	Метод спутниковых геодезических измерений	0,10	-
81	551606,42	3215003,31	Метод спутниковых геодезических измерений	0,10	-
82	551544,75	3215052,92	Метод спутниковых геодезических измерений	0,10	-
83	551518,37	3215074,87	Метод спутниковых геодезических измерений	0,10	-
84	551506,86	3215085,15	Метод спутниковых геодезических измерений	0,10	-
85	551513,83	3215094,64	Метод спутниковых геодезических измерений	0,10	-
86	551563,63	3215156,69	Метод спутниковых геодезических измерений	0,10	-
87	551578,02	3215174,08	Метод спутниковых геодезических измерений	0,10	-
88	551574,94	3215176,63	Метод спутниковых геодезических измерений	0,10	-
89	551572,31	3215173,45	Метод спутниковых геодезических измерений	0,10	-
90	551539,29	3215200,95	Метод спутниковых геодезических измерений	0,10	-
91	551538,01	3215199,42	Метод спутниковых геодезических измерений	0,10	-
92	551571,03	3215171,91	Метод спутниковых геодезических измерений	0,10	-
93	551560,52	3215159,22	Метод спутниковых геодезических измерений	0,10	-
94	551510,65	3215097,07	Метод спутниковых геодезических измерений	0,10	-
95	551502,60	3215086,10	Метод спутниковых геодезических измерений	0,10	-
96	551387,13	3214946,33	Метод спутниковых геодезических измерений	0,10	-
97	551158,50	3215133,49	Метод спутниковых геодезических измерений	0,10	-
98	551160,83	3215136,84	Метод спутниковых геодезических измерений	0,10	-
99	551154,59	3215141,15	Метод спутниковых геодезических измерений	0,10	-
100	551150,24	3215134,93	Метод спутниковых геодезических измерений	0,10	-
101	551384,59	3214943,24	Метод спутниковых геодезических измерений	0,10	-
102	551219,74	3214740,85	Метод спутниковых геодезических измерений	0,10	-

Сведения о местоположении границ объекта					
103	551209,28	3214728,15	Метод спутниковых геодезических измерений	0,10	-
104	551160,75	3214668,73	Метод спутниковых геодезических измерений	0,10	-
105	551154,75	3214661,62	Метод спутниковых геодезических измерений	0,10	-
106	551027,25	3214763,81	Метод спутниковых геодезических измерений	0,10	-
107	551052,56	3214796,27	Метод спутниковых геодезических измерений	0,10	-
108	551050,05	3214798,99	Метод спутниковых геодезических измерений	0,10	-
109	551046,53	3214795,74	Метод спутниковых геодезических измерений	0,10	-
110	551044,91	3214797,50	Метод спутниковых геодезических измерений	0,10	-
111	551040,36	3214792,91	Метод спутниковых геодезических измерений	0,10	-
112	551042,80	3214790,26	Метод спутниковых геодезических измерений	0,10	-
113	551024,14	3214766,33	Метод спутниковых геодезических измерений	0,10	-
114	550871,69	3214891,25	Метод спутниковых геодезических измерений	0,10	-
115	550878,68	3214900,22	Метод спутниковых геодезических измерений	0,10	-
116	551152,61	3215234,36	Метод спутниковых геодезических измерений	0,10	-
117	551170,43	3215260,70	Метод спутниковых геодезических измерений	0,10	-
118	551208,62	3215308,81	Метод спутниковых геодезических измерений	0,10	-
119	551209,16	3215335,95	Метод спутниковых геодезических измерений	0,10	-
120	551214,07	3215443,22	Метод спутниковых геодезических измерений	0,10	-
121	551167,78	3215469,68	Метод спутниковых геодезических измерений	0,10	-
122	551176,60	3215486,79	Метод спутниковых геодезических измерений	0,10	-
123	551176,79	3215549,17	Метод спутниковых геодезических измерений	0,10	-
124	551184,47	3215575,97	Метод спутниковых геодезических измерений	0,10	-
125	551186,43	3215575,63	Метод спутниковых геодезических измерений	0,10	-
126	551191,24	3215603,31	Метод спутниковых геодезических измерений	0,10	-
127	551188,39	3215681,26	Метод спутниковых геодезических измерений	0,10	-
128	551186,39	3215681,19	Метод спутниковых геодезических измерений	0,10	-
129	551189,12	3215606,72	Метод спутниковых геодезических измерений	0,10	-
130	551172,79	3215549,73	Метод спутниковых геодезических измерений	0,10	-
131	551172,61	3215487,77	Метод спутниковых геодезических измерений	0,10	-
132	551162,46	3215468,11	Метод спутниковых геодезических измерений	0,10	-
133	551209,97	3215440,96	Метод спутниковых геодезических измерений	0,10	-
134	551205,16	3215336,08	Метод спутниковых геодезических измерений	0,10	-
135	551204,65	3215310,23	Метод спутниковых геодезических измерений	0,10	-
136	551167,20	3215263,06	Метод спутниковых геодезических измерений	0,10	-
137	551149,40	3215236,75	Метод спутниковых геодезических измерений	0,10	-
138	550875,56	3214902,71	Метод спутниковых геодезических измерений	0,10	-
139	550868,42	3214893,57	Метод спутниковых геодезических измерений	0,10	-
140	550722,04	3215014,62	Метод спутниковых геодезических измерений	0,10	-
141	550528,39	3215173,00	Метод спутниковых геодезических измерений	0,10	-
142	550536,95	3215181,32	Метод спутниковых геодезических измерений	0,10	-
143	550659,29	3215333,04	Метод спутниковых геодезических измерений	0,10	-
144	550555,94	3215418,40	Метод спутниковых геодезических измерений	0,10	-
145	550535,07	3215390,38	Метод спутниковых геодезических измерений	0,10	-
146	550538,28	3215387,99	Метод спутниковых геодезических измерений	0,10	-
147	550556,64	3215412,64	Метод спутниковых геодезических измерений	0,10	-
148	550653,70	3215332,47	Метод спутниковых геодезических измерений	0,10	-
149	550533,99	3215184,02	Метод спутниковых геодезических измерений	0,10	-
150	550525,28	3215175,56	Метод спутниковых геодезических измерений	0,10	-
151	550206,12	3215438,94	Метод спутниковых геодезических измерений	0,10	-
152	550191,42	3215440,28	Метод спутниковых геодезических измерений	0,10	-
153	550140,26	3215379,10	Метод спутниковых геодезических измерений	0,10	-
154	550112,51	3215396,15	Метод спутниковых геодезических измерений	0,10	-
155	550042,87	3215451,29	Метод спутниковых геодезических измерений	0,10	-
156	550047,21	3215456,77	Метод спутниковых геодезических измерений	0,10	-
157	550045,65	3215458,02	Метод спутниковых геодезических измерений	0,10	-
158	550041,30	3215452,53	Метод спутниковых геодезических измерений	0,10	-
159	550040,52	3215453,15	Метод спутниковых геодезических измерений	0,10	-
160	550038,03	3215450,01	Метод спутниковых геодезических измерений	0,10	-
161	550110,22	3215392,87	Метод спутниковых геодезических измерений	0,10	-
162	550137,70	3215375,99	Метод спутниковых геодезических измерений	0,10	-
163	549854,66	3215027,90	Метод спутниковых геодезических измерений	0,10	-

Сведения о местоположении границ объекта					
164	549867,29	3215005,57	Метод спутниковых геодезических измерений	0,10	-
165	549826,46	3215039,56	Метод спутниковых геодезических измерений	0,10	-
166	549820,82	3215030,73	Метод спутниковых геодезических измерений	0,10	-
167	549816,44	3215013,17	Метод спутниковых геодезических измерений	0,10	-
168	549773,22	3214959,54	Метод спутниковых геодезических измерений	0,10	-
169	549751,50	3214961,15	Метод спутниковых геодезических измерений	0,10	-
170	549749,02	3214961,00	Метод спутниковых геодезических измерений	0,10	-
171	549748,33	3214959,13	Метод спутниковых геодезических измерений	0,10	-
172	549750,63	3214957,20	Метод спутниковых геодезических измерений	0,10	-
173	549775,01	3214955,40	Метод спутниковых геодезических измерений	0,10	-
174	549820,10	3215011,34	Метод спутниковых геодезических измерений	0,10	-
175	549824,54	3215029,12	Метод спутниковых геодезических измерений	0,10	-
176	549827,39	3215033,57	Метод спутниковых геодезических измерений	0,10	-
177	549863,68	3215003,31	Метод спутниковых геодезических измерений	0,10	-
178	549872,47	3214996,53	Метод спутниковых геодезических измерений	0,10	-
179	550000,74	3214891,41	Метод спутниковых геодезических измерений	0,10	-
180	550141,00	3214775,86	Метод спутниковых геодезических измерений	0,10	-
181	549977,53	3214579,22	Метод спутниковых геодезических измерений	0,10	-
182	549976,60	3214579,93	Метод спутниковых геодезических измерений	0,10	-
183	549975,39	3214578,33	Метод спутниковых геодезических измерений	0,10	-
184	549976,25	3214577,69	Метод спутниковых геодезических измерений	0,10	-
185	549975,61	3214576,92	Метод спутниковых геодезических измерений	0,10	-
186	549978,80	3214574,50	Метод спутниковых геодезических измерений	0,10	-
187	550146,64	3214776,39	Метод спутниковых геодезических измерений	0,10	-
188	550003,82	3214894,06	Метод спутниковых геодезических измерений	0,10	-
189	550003,51	3214895,44	Метод спутниковых геодезических измерений	0,10	-
190	550005,22	3214897,98	Метод спутниковых геодезических измерений	0,10	-
191	550000,77	3214900,98	Метод спутниковых геодезических измерений	0,10	-
192	549998,85	3214898,14	Метод спутниковых геодезических измерений	0,10	-
193	549875,28	3214999,40	Метод спутниковых геодезических измерений	0,10	-
194	549871,46	3215006,32	Метод спутниковых геодезических измерений	0,10	-
195	549859,48	3215027,49	Метод спутниковых геодезических измерений	0,10	-
196	550142,22	3215375,21	Метод спутниковых геодезических измерений	0,10	-
197	550193,15	3215436,10	Метод спутниковых геодезических измерений	0,10	-
198	550204,53	3215435,07	Метод спутниковых геодезических измерений	0,10	-
199	550524,13	3215171,33	Метод спутниковых геодезических измерений	0,10	-
200	550717,96	3215012,79	Метод спутниковых геодезических измерений	0,10	-
201	550667,05	3214950,14	Метод спутниковых геодезических измерений	0,10	-
202	550676,91	3214944,63	Метод спутниковых геодезических измерений	0,10	-
203	550678,99	3214941,04	Метод спутниковых геодезических измерений	0,10	-
204	550683,73	3214943,77	Метод спутниковых геодезических измерений	0,10	-
205	550680,98	3214948,50	Метод спутниковых геодезических измерений	0,10	-
206	550679,60	3214947,71	Метод спутниковых геодезических измерений	0,10	-
207	550673,16	3214951,31	Метод спутниковых геодезических измерений	0,10	-
208	550721,05	3215010,25	Метод спутниковых геодезических измерений	0,10	-
209	550865,92	3214890,44	Метод спутниковых геодезических измерений	0,10	-
210	550758,10	3214759,46	Метод спутниковых геодезических измерений	0,10	-
211	550744,00	3214774,07	Метод спутниковых геодезических измерений	0,10	-
212	550741,13	3214771,29	Метод спутниковых геодезических измерений	0,10	-
213	550755,55	3214756,36	Метод спутниковых геодезических измерений	0,10	-
214	550689,47	3214676,09	Метод спутниковых геодезических измерений	0,10	-
215	550666,72	3214694,81	Метод спутниковых геодезических измерений	0,10	-
216	550664,18	3214691,72	Метод спутниковых геодезических измерений	0,10	-
217	550686,93	3214673,00	Метод спутниковых геодезических измерений	0,10	-
218	550636,58	3214611,83	Метод спутниковых геодезических измерений	0,10	-
219	550639,66	3214609,29	Метод спутниковых геодезических измерений	0,10	-
220	550869,20	3214888,13	Метод спутниковых геодезических измерений	0,10	-
221	551024,02	3214761,26	Метод спутниковых геодезических измерений	0,10	-
222	551152,20	3214658,54	Метод спутниковых геодезических измерений	0,10	-
223	551048,20	3214529,91	Метод спутниковых геодезических измерений	0,10	-
224	550977,65	3214583,78	Метод спутниковых геодезических измерений	0,10	-

Сведения о местоположении границ объекта					
225	550929,69	3214543,12	Метод спутниковых геодезических измерений	0,10	-
226	550902,62	3214530,06	Метод спутниковых геодезических измерений	0,10	-
227	550901,65	3214527,90	Метод спутниковых геодезических измерений	0,10	-
228	550900,43	3214526,85	Метод спутниковых геодезических измерений	0,10	-
229	550901,74	3214525,33	Метод спутниковых геодезических измерений	0,10	-
230	550902,75	3214526,21	Метод спутниковых геодезических измерений	0,10	-
231	550904,84	3214526,68	Метод спутниковых геодезических измерений	0,10	-
232	550918,61	3214533,33	Метод спутниковых геодезических измерений	0,10	-
233	550906,86	3214522,94	Метод спутниковых геодезических измерений	0,10	-
234	550902,04	3214524,21	Метод спутниковых геодезических измерений	0,10	-
235	550901,53	3214522,28	Метод спутниковых геодезических измерений	0,10	-
236	550906,36	3214521,01	Метод спутниковых геодезических измерений	0,10	-
237	550906,62	3214519,91	Метод спутниковых геодезических измерений	0,10	-
238	550908,81	3214519,33	Метод спутниковых геодезических измерений	0,10	-
239	550932,10	3214539,92	Метод спутниковых геодезических измерений	0,10	-
240	550977,78	3214578,65	Метод спутниковых геодезических измерений	0,10	-
241	551045,67	3214526,80	Метод спутниковых геодезических измерений	0,10	-
242	550885,22	3214331,78	Метод спутниковых геодезических измерений	0,10	-
243	550883,35	3214343,44	Метод спутниковых геодезических измерений	0,10	-
244	550884,51	3214344,85	Метод спутниковых геодезических измерений	0,10	-
245	550879,66	3214349,44	Метод спутниковых геодезических измерений	0,10	-
246	550876,02	3214345,01	Метод спутниковых геодезических измерений	0,10	-
247	550879,59	3214341,62	Метод спутниковых геодезических измерений	0,10	-
248	550881,82	3214327,68	Метод спутниковых геодезических измерений	0,10	-
249	550871,26	3214315,41	Метод спутниковых геодезических измерений	0,10	-
250	550800,96	3214373,33	Метод спутниковых геодезических измерений	0,10	-
251	550785,90	3214443,93	Метод спутниковых геодезических измерений	0,10	-
252	550776,07	3214441,19	Метод спутниковых геодезических измерений	0,10	-
253	550777,15	3214437,34	Метод спутниковых геодезических измерений	0,10	-
254	550782,87	3214438,93	Метод спутниковых геодезических измерений	0,10	-
255	550797,34	3214371,13	Метод спутниковых геодезических измерений	0,10	-
256	550868,68	3214312,36	Метод спутниковых геодезических измерений	0,10	-
257	550806,14	3214237,59	Метод спутниковых геодезических измерений	0,10	-
258	550695,17	3214332,63	Метод спутниковых геодезических измерений	0,10	-
259	550692,56	3214329,60	Метод спутниковых геодезических измерений	0,10	-
260	550803,59	3214234,50	Метод спутниковых геодезических измерений	0,10	-
261	550773,68	3214197,81	Метод спутниковых геодезических измерений	0,10	-
262	550829,19	3214147,30	Метод спутниковых геодезических измерений	0,10	-
263	550839,49	3214155,94	Метод спутниковых геодезических измерений	0,10	-
264	550836,92	3214159,01	Метод спутниковых геодезических измерений	0,10	-
265	550829,29	3214152,61	Метод спутниковых геодезических измерений	0,10	-
266	550779,17	3214198,22	Метод спутниковых геодезических измерений	0,10	-
267	550807,72	3214233,23	Метод спутниковых геодезических измерений	0,10	-
268	550884,20	3214324,25	Метод спутниковых геодезических измерений	0,10	-
50	551105,92	3214136,41	Метод спутниковых геодезических измерений	0,10	-

3. Сведения о характерных точках части (частей) границы объекта

Обозначение характерных точек части границы	Координаты, м		Метод определения координат характерной точки	Средняя квадратическая погрешность положения характерной точки (Mt), м	Описание обозначения точки на местности (при наличии)
	X	Y			
1	2	3	4	5	6
Часть № -					
-	-	-	-	-	-

Раздел 4

Обзорная схема расположения публичного сервитута

Публичный сервитут для размещения Электросетевого комплекса Ф-6

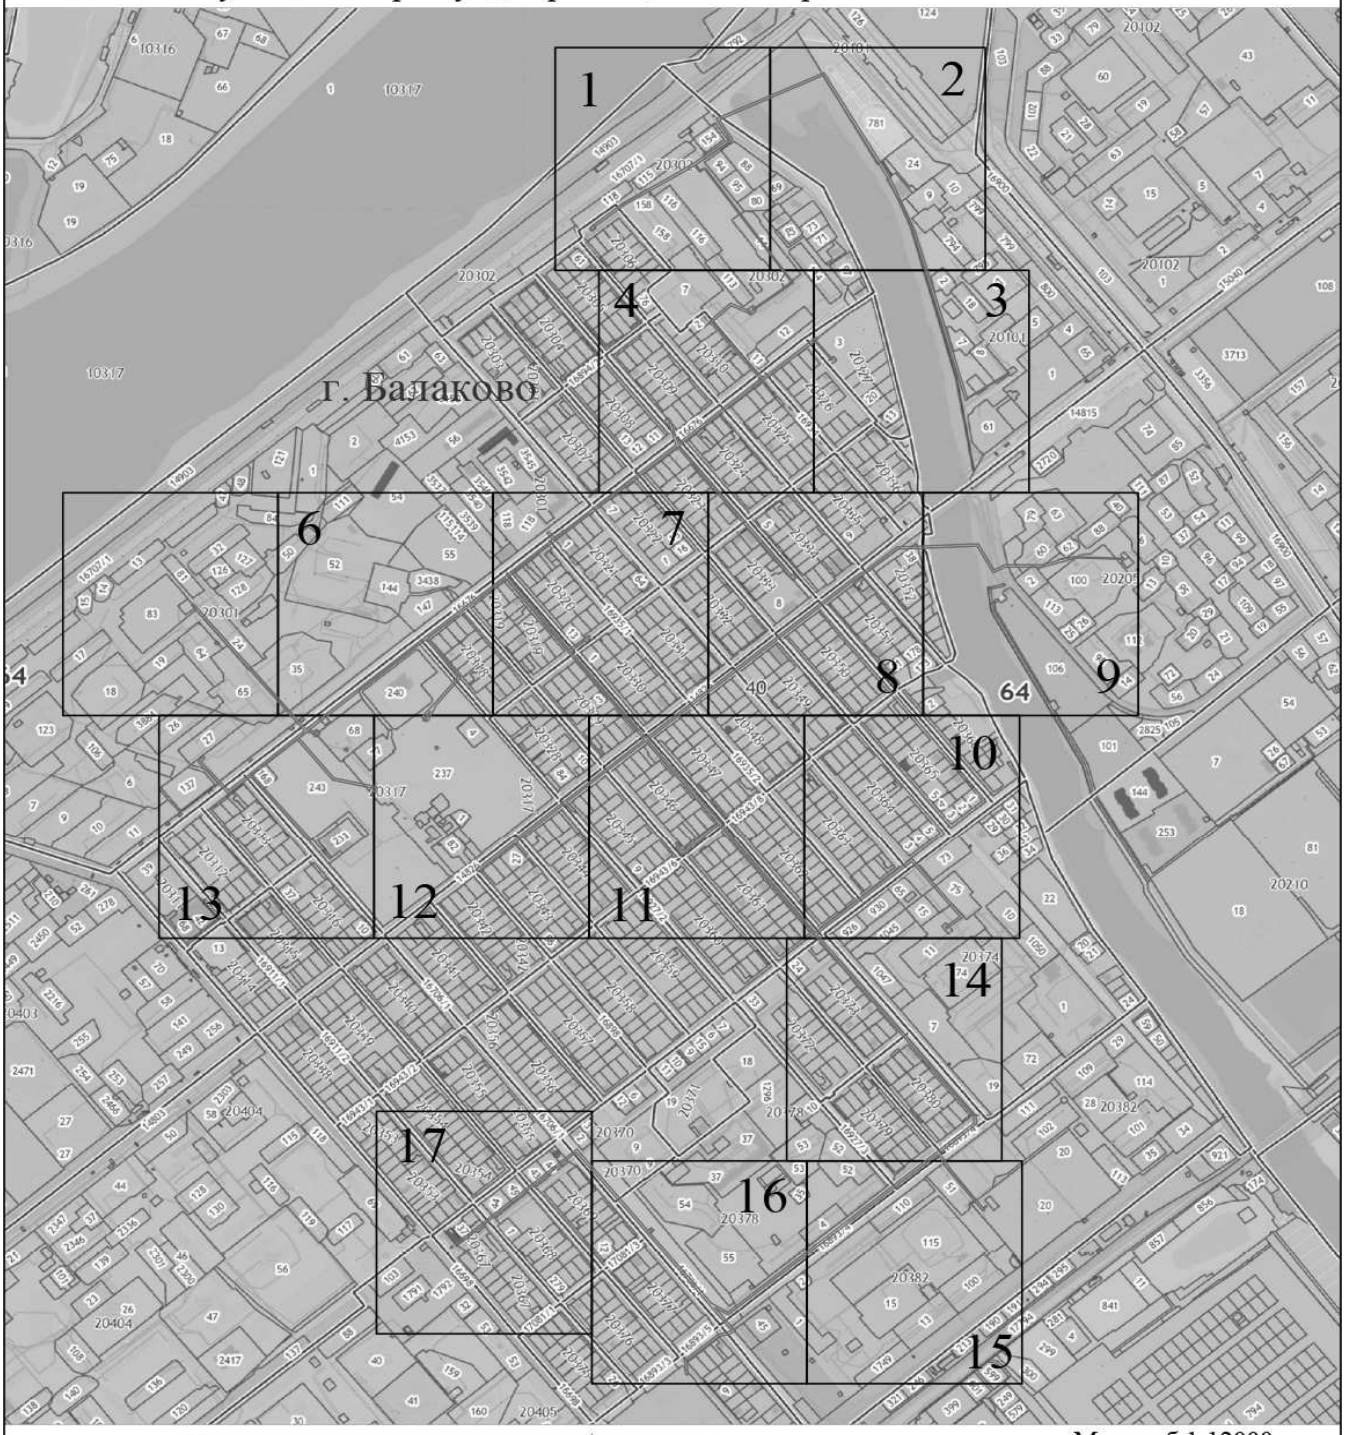

Используемые условные знаки и обозначения:

Масштаб 1:12000

- 2 — лист масштаба 1:2000
- вновь образованный контур
- 16 — обозначение земельных участков
- существующий контур границы земельного участка, сведения о котором имеются в ЕГРН
- граница кадастрового квартала
- 020377 — обозначение кадастрового квартала
- ВЛ -10кВ
- КЛ -10кВ
- ТП

КАДАСТРОВЫЙ ИНЖЕНЕР
Верета Светлана Юрьевна

Раздел 4

Схема расположения публичного сервитута

Публичный сервитут для размещения Электросетевого комплекса Ф-6

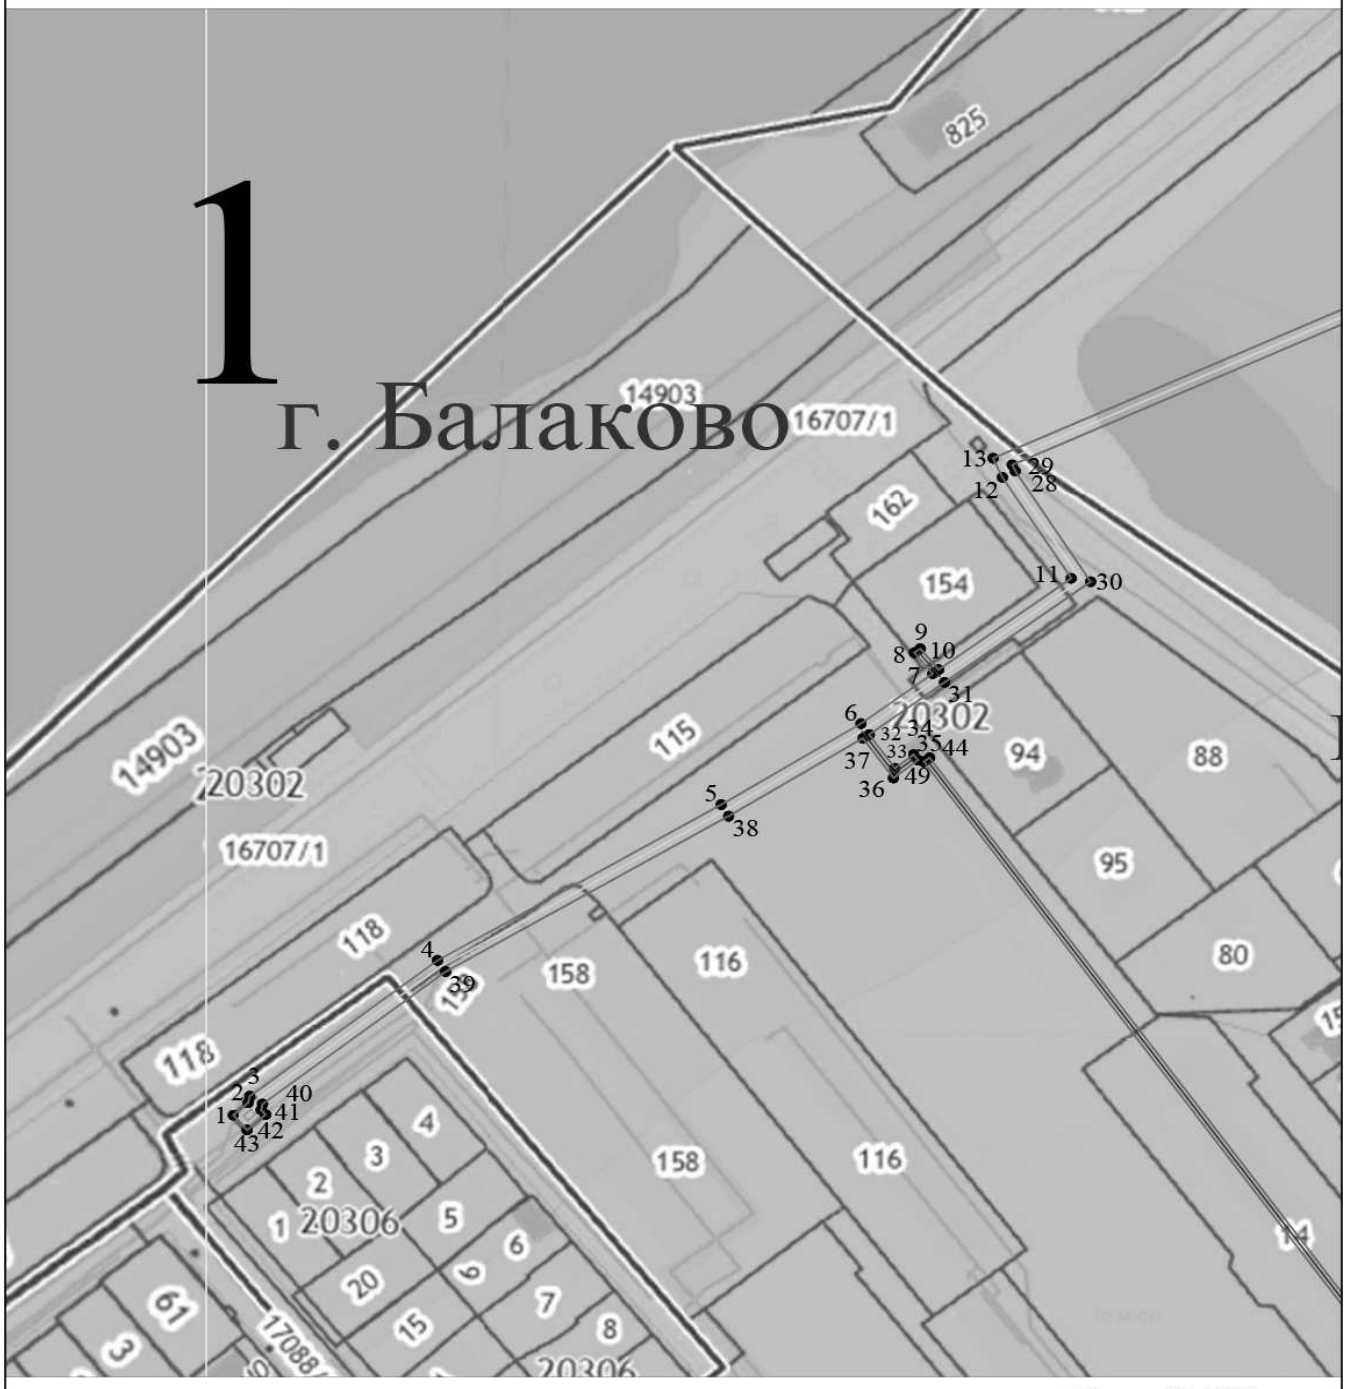

Масштаб 1:2000

Используемые условные знаки и обозначения:

- ● 1 - характерная точка контура, сведения о которой позволяют однозначно определить её на местности
- вновь образованный контур
- 16 - обозначение земельных участков
- существующий контур границы земельного участка, сведения о котором имеются в ЕГРН
- граница кадастрового квартала
- 20338 - обозначение кадастрового квартала
- ВЛ -10кВ
- КЛ -10кВ
- ТП

КАДАСТРОВЫЙ ИНЖЕНЕР
Верета
Светлана
Юрьевна

Раздел 4

Схема расположения публичного сервитута

Публичный сервитут для размещения Электросетевого комплекса Ф-6

Масштаб 1:2000

Используемые условные знаки и обозначения:

- ●1 - характерная точка контура, сведения о которой позволяют однозначно определить её на местности
- вновь образованный контур
- 16 - обозначение земельных участков
- существующий контур границы земельного участка, сведения о котором имеются в ЕГРН
- граница кадастрового квартала
- 20338 - обозначение кадастрового квартала
- ВЛ -10кВ
- КЛ -10кВ
- ТП

КАДАСТРОВЫЙ ИНЖЕНЕР
Верета Светлана Юрьевна

Раздел 4

Схема расположения публичного сервитута

Публичный сервитут для размещения Электросетевого комплекса Ф-6

Масштаб 1:2000

Используемые условные знаки и обозначения:

- ● 1 - характерная точка контура, сведения о которой позволяют однозначно определить её на местности
- — вновь образованный контур
- 16 - обозначение земельных участков
- — существующий контур границы земельного участка, сведения о котором имеются в ЕГРН
- — граница кадастрового квартала
- 20338 - обозначение кадастрового квартала
- — ВЛ -10кВ
- — КЛ -10кВ
- ▭ - ТП

КАДАСТРОВЫЙ ИНЖЕНЕР
Верета Светлана Юрьевна

Раздел 4

Схема расположения публичного сервитута

Публичный сервитут для размещения Электросетевого комплекса Ф-6

Масштаб 1:2000

Используемые условные знаки и обозначения:

- ● 1 - характерная точка контура, сведения о которой позволяют однозначно определить её на местности
- вновь образованный контур
- 16 - обозначение земельных участков
- существующий контур границы земельного участка, сведения о котором имеются в ЕГРН
- граница кадастрового квартала
- 20338 - обозначение кадастрового квартала
- ВЛ -10кВ
- КЛ -10кВ
- ТП

КАДАСТРОВЫЙ ИНЖЕНЕР Верета Светлана Юрьевна

Раздел 4

Схема расположения публичного сервитута

Публичный сервитут для размещения Электросетевого комплекса Ф-6

Масштаб 1:2000

Используемые условные знаки и обозначения:

- ● 1 - характерная точка контура, сведения о которой позволяют однозначно определить её на местности
- ——— - вновь образованный контур
- 16 - обозначение земельных участков
- ——— - существующий контур границы земельного участка, сведения о котором имеются в ЕГРН
- ——— - граница кадастрового квартала
- 20338 - обозначение кадастрового квартала
- ——— - ВЛ -10кВ
- ——— - КЛ -10кВ
- ▭ - ТП

КАДАСТРОВЫЙ ИНЖЕНЕР
Верета Светлана Юрьевна

Раздел 4

Схема расположения публичного сервитута

Публичный сервитут для размещения Электросетевого комплекса Ф-6

Масштаб 1:2000

Используемые условные знаки и обозначения:

- ● 1 - характерная точка контура, сведения о которой позволяют однозначно определить её на местности
- вновь образованный контур
- 16 - обозначение земельных участков
- существующий контур границы земельного участка, сведения о котором имеются в ЕГРН
- граница кадастрового квартала
- 20338 - обозначение кадастрового квартала
- ВЛ -10кВ
- КЛ -10кВ
- ТП

КАДАСТРОВЫЙ ИНЖЕНЕР
Верета Светлана Юрьевна

Раздел 4

Схема расположения публичного сервитута

Публичный сервитут для размещения Электросетевого комплекса Ф-6

Масштаб 1:2000

Используемые условные знаки и обозначения:

- ● 1 - характерная точка контура, сведения о которой позволяют однозначно определить её на местности
- — вновь образованный контур
- 16 - обозначение земельных участков
- — существующий контур границы земельного участка, сведения о котором имеются в ЕГРН
- — граница кадастрового квартала
- 20338 - обозначение кадастрового квартала
- — ВЛ -10кВ
- — КЛ -10кВ
- ▭ - ТП

КАДАСТРОВЫЙ ИНЖЕНЕР
Верета Светлана Юрьевна

Раздел 4

Схема расположения публичного сервитута

Публичный сервитут для размещения Электросетевого комплекса Ф-6

Масштаб 1:2000

Используемые условные знаки и обозначения:

- ● 1 - характерная точка контура, сведения о которой позволяют однозначно определить её на местности
- вновь образованный контур
- 16 - обозначение земельных участков
- существующий контур границы земельного участка, сведения о котором имеются в ЕГРН
- граница кадастрового квартала
- 20338 - обозначение кадастрового квартала
- ВЛ -10кВ
- КЛ -10кВ
- ТП

КАДАСТРОВЫЙ ИНЖЕНЕР
Верета Светлана Юрьевна

Раздел 4

Схема расположения публичного сервитута

Публичный сервитут для размещения Электросетевого комплекса Ф-6

Масштаб 1:2000

Используемые условные знаки и обозначения:

- ● 1 - характерная точка контура, сведения о которой позволяют однозначно определить её на местности
- вновь образованный контур
- 16 - обозначение земельных участков
- существующий контур границы земельного участка, сведения о котором имеются в ЕГРН
- граница кадастрового квартала
- 20338 - обозначение кадастрового квартала
- ВЛ -10кВ
- КЛ -10кВ
- ТП

КАДАСТРОВЫЙ ИНЖЕНЕР
Верета Светлана Юрьевна

Раздел 4

Схема расположения публичного сервитута

Публичный сервитут для размещения Электросетевого комплекса Ф-6

Масштаб 1:2000

Используемые условные знаки и обозначения:

- ● 1 - характерная точка контура, сведения о которой позволяют однозначно определить её на местности
- вновь образованный контур
- 16 - обозначение земельных участков
- существующий контур границы земельного участка, сведения о котором имеются в ЕГРН
- граница кадастрового квартала
- 20338 - обозначение кадастрового квартала
- ВЛ -10кВ
- КЛ -10кВ
- ТП

КАДАСТРОВЫЙ ИНЖЕНЕР
Верета Светлана Юрьевна

Раздел 4

Схема расположения публичного сервитута

Публичный сервитут для размещения Электросетевого комплекса Ф-6

Масштаб 1:2000

Используемые условные знаки и обозначения:

- ● 1 - характерная точка контура, сведения о которой позволяют однозначно определить её на местности
- вновь образованный контур
- 16 - обозначение земельных участков
- существующий контур границы земельного участка, сведения о котором имеются в ЕГРН
- граница кадастрового квартала
- 20338 - обозначение кадастрового квартала
- ВЛ -10кВ
- КЛ -10кВ
- ТП

КАДАСТРОВЫЙ ИНЖЕНЕР Верета Светлана Юрьевна

Раздел 4

Схема расположения публичного сервитута

Публичный сервитут для размещения Электросетевого комплекса Ф-6

Масштаб 1:2000

Используемые условные знаки и обозначения:

- ● 1 - характерная точка контура, сведения о которой позволяют однозначно определить её на местности
- вновь образованный контур
- 16 - обозначение земельных участков
- существующий контур границы земельного участка, сведения о котором имеются в ЕГРН
- граница кадастрового квартала
- 20338 - обозначение кадастрового квартала
- ВЛ -10кВ
- КЛ -10кВ
- ТП

КАДАСТРОВЫЙ ИНЖЕНЕР
Верета Светлана Юрьевна

Раздел 4

Схема расположения публичного сервитута

Публичный сервитут для размещения Электросетевого комплекса Ф-6

Масштаб 1:2000

Используемые условные знаки и обозначения:

- ●1 - характерная точка контура, сведения о которой позволяют однозначно определить её на местности
- вновь образованный контур
- 16 - обозначение земельных участков
- существующий контур границы земельного участка, сведения о котором имеются в ЕГРН
- граница кадастрового квартала
- 20338 - обозначение кадастрового квартала
- ВЛ -10кВ
- КЛ -10кВ
- ТП

КАДАСТРОВЫЙ ИНЖЕНЕР
Верета Светлана Юрьевна

Раздел 4

Схема расположения публичного сервитута

Публичный сервитут для размещения Электросетевого комплекса Ф-6

Масштаб 1:2000

Используемые условные знаки и обозначения:

- ● 1 - характерная точка контура, сведения о которой позволяют однозначно определить её на местности
- вновь образованный контур
- 16 - обозначение земельных участков
- существующий контур границы земельного участка, сведения о котором имеются в ЕГРН
- граница кадастрового квартала
- 20338 - обозначение кадастрового квартала
- ВЛ -10кВ
- КЛ -10кВ
- ▭ - ТП

КАДАСТРОВЫЙ ИНЖЕНЕР
Верета Светлана Юрьевна

Раздел 4

Схема расположения публичного сервитута

Публичный сервитут для размещения Электросетевого комплекса Ф-6

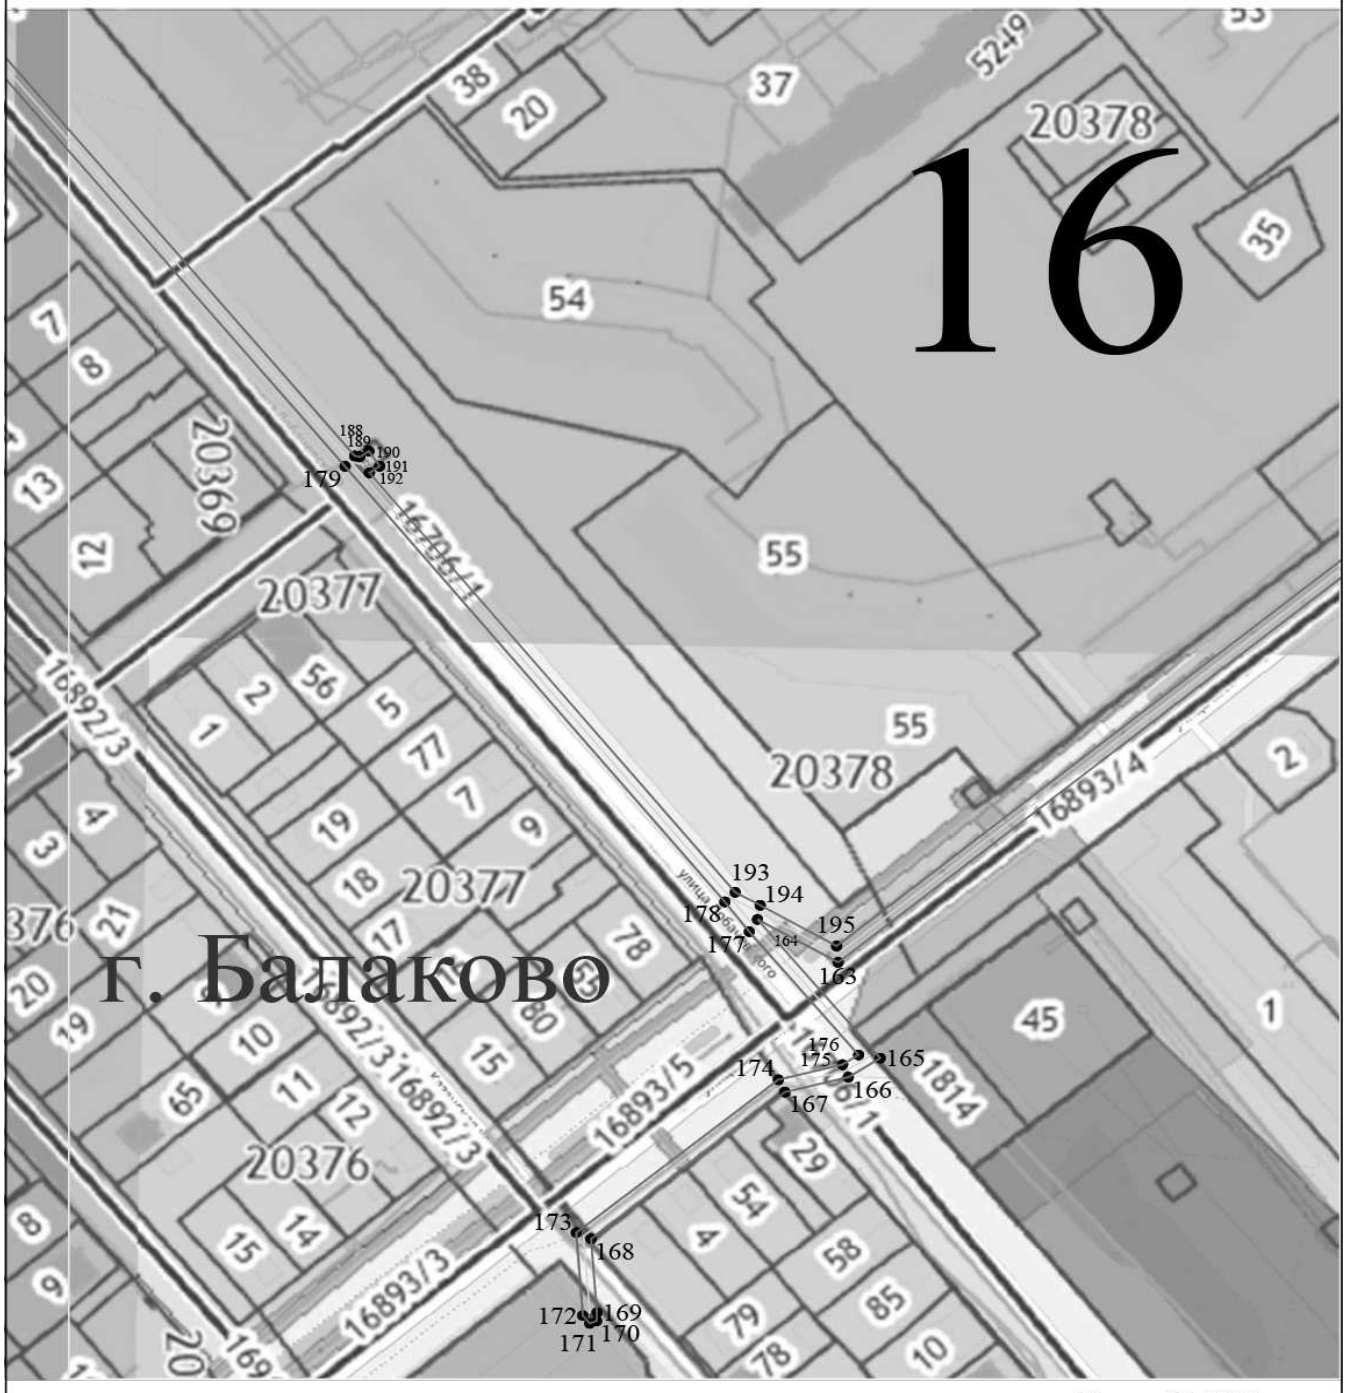

Масштаб 1:2000

Используемые условные знаки и обозначения:

- ● 1 - характерная точка контура, сведения о которой позволяют однозначно определить её на местности
- вновь образованный контур
- 16 - обозначение земельных участков
- существующий контур границы земельного участка, сведения о котором имеются в ЕГРН
- граница кадастрового квартала
- 20338 - обозначение кадастрового квартала
- ВЛ -10кВ
- КЛ -10кВ
- ТП

КАДАСТРОВЫЙ ИНЖЕНЕР
Верета Светлана Юрьевна

Раздел 4

Схема расположения публичного сервитута

Публичный сервитут для размещения Электросетевого комплекса Ф-6

Масштаб 1:2000

Используемые условные знаки и обозначения:

- ● 1 - характерная точка контура, сведения о которой позволяют однозначно определить её на местности
- 16 - обозначение земельных участков
- существующий контур границы земельного участка, сведения о котором имеются в ЕГРН
- граница кадастрового квартала
- 20338 - обозначение кадастрового квартала
- ВЛ -10кВ
- КЛ -10кВ
- ТП

КАДАСТРОВЫЙ ИНЖЕНЕР
Верета Светлана Юрьевна

АДМИНИСТРАЦИЯ БАЛАКОВСКОГО МУНИЦИПАЛЬНОГО РАЙОНА САРАТОВСКОЙ ОБЛАСТИ

П О С Т А Н О В Л Е Н И Е
От 17 декабря 2020 № 4587 г. Балаково

О внесении изменений в постановление администрации Балаковского муниципального района от 14.03.2019 № 840

В связи с изменением места постоянной работы члена комиссии по делам несовершеннолетних и защите их прав Балаковского муниципального района, администрация Балаковского муниципального района ПОСТАНОВЛЯЕТ:

1. Внести изменения в приложение к постановлению администрации Балаковского муниципального района от 14.03.2019 № 840 "О внесении изменений в постановление администрации Балаковского муниципального района от 03.05.2018г. № 1607 "О комиссии по делам несовершеннолетних и защите их прав при администрации Балаковского муниципального района":

- исключить из состава членов комиссии:

Куцман Юлию Александровну - ведущего инспектора ГКУ СО "Центр занятости населения г.Балаково",

- включить в состав членов комиссии:

Фролову Ольгу Геннадьевну - ведущего инспектора ГКУ СО "Центр занятости населения г.Балаково" (по согласованию).

2. Отделу по работе со СМИ, общественными организациями, этническими и конфессиональными сообществами администрации Балаковского муниципального района (Саблина О.Е.) обеспечить опубликование постановления в периодическом печатном издании газете "Балаковские вести" и разместить на сайте администрации Балаковского муниципального района www.admbal.ru.

3. Контроль за исполнением постановления возложить на заместителя главы администрации Балаковского муниципального района по социальным вопросам Калинину Т.П.

Глава Балаковского муниципального района
А.А.Соловьев

АДМИНИСТРАЦИЯ БАЛАКОВСКОГО МУНИЦИПАЛЬНОГО РАЙОНА САРАТОВСКОЙ ОБЛАСТИ

П О С Т А Н О В Л Е Н И Е

От 18 декабря 2020 № 4645 г. Балаково

О внесении изменений в постановление администрации Балаковского муниципального района от 9 ноября 2020 года № 3923

В целях улучшения системы рационального питания обучающихся в муниципальных общеобразовательных учреждениях Балаковского муниципального района, руководствуясь Федеральным законом Российской Федерации от 29.12.2012 № 273-ФЗ "Об образовании в Российской Федерации", Законом Саратовской области от 28.11.2013 № 215-ЗСО "Об образовании в Саратовской области", администрация Балаковского муниципального района ПОСТАНОВЛЯЕТ:

1. Внести изменения в приложение к постановлению администрации Балаковского муниципального района от 09.11.2020 № 3923 "Об утверждении Положения "Об организации питания обучающихся в муниципальных общеобразовательных учреждениях Балаковского муниципального района":

1.1. второй абзац п.3.8 изложить в новой редакции:

"Средства, выделяемые из областного бюджета и районного бюджета Балаковского муниципального района для организации льготного питания отдельных категорий обучающихся в общеобразовательных организациях Балаковского муниципального района, при необходимости могут быть направлены на приобретение продуктовых наборов для выдачи обучающимся льготных категорий, в случаях установления уполномоченным органом или должностным лицом карантина или иных ограничительных мероприятий в целях обеспечения санитарно-эпидемиологического благополучия населения при угрозе распространения заболеваний, представляющих опасность для окружающих.";

1.2. третий абзац п.3.8 - исключить.

1.3. Приложение № 1 к Положению "Об организации питания детей в общеобразовательных учреждениях администрации Балаковского муниципального района" изложить в новой редакции согласно приложению.

2. Постановление вступает в силу со дня официального опубликования и распространяется на правоотношения, возникшие с 09 ноября 2020 года, и действует по 31 мая 2021 года.

3. Отделу по работе со СМИ, общественными организациями, этническими и конфессиональными сообществами администрации Балаковского муниципального района (О.Е.Саблина) обеспечить опубликование постановления в периодическом печатном издании газете "Балаковские вести" и на официальном сайте администрации Балаковского муниципального района.

4. Контроль за исполнением постановления возложить на заместителя главы администрации Балаковского муниципального района по социальным вопросам Т.П.Калинину.

Глава Балаковского муниципального района
А.А.Соловьев

Приложение к постановлению администрации Балаковского муниципального района

Организация предоставления питания отдельным категориям обучающихся в муниципальных общеобразовательных учреждениях Балаковского муниципального района

Категории обучающихся, не посещающие группы продленного дня	Средства, направляемые на компенсацию стоимости питания		Стоимость питания в день
	районный бюджет Балаковского муниципального района	субвенции из областного бюджета	
Дети из малоимущих, многодетных семей, семей, находящихся в социально опасном положении.	29,20	20	49,20
Дети-сироты и дети, оставшиеся без попечения родителей, находящиеся под опекой (попечительством)	29,20	20	49,20
Дети-инвалиды.	29,20	20	49,20
Дети с ограниченными возможностями здоровья, находящиеся в специальных (коррекционных) образовательных организациях (группах)	29,20	20	49,20
Дети беженцев и вынужденных переселенцев, проживающих в центрах временного размещения беженцев и вынужденных переселенцев	29,20	20	49,20
Дети беженцев и вынужденных переселенцев, прибывших с территории Украины, а так же граждан, вынужденно покинувших территорию Украины, не проживающих в пунктах временного размещения на территории Саратовской области	29,20	20	49,20

Постановление №4573 от 16.12.2020 г. публикуется повторно в связи с технической ошибкой.

АДМИНИСТРАЦИЯ
БАЛАКОВСКОГО МУНИЦИПАЛЬНОГО РАЙОНА
САРАТОВСКОЙ ОБЛАСТИ

П О С Т А Н О В Л Е Н И Е

От 16 декабря 2020 № 4573 г. Балаково

Об утверждении Порядка определения объема и условий предоставления субсидий муниципальным бюджетным и автономным учреждениям Балаковского муниципального района и муниципального образования город Балаково, подведомственным администрации Балаковского муниципального района, на иные цели, не связанные с возмещением нормативных затрат на выполнение муниципального задания

В соответствии со статьей 78.1 Бюджетного кодекса Российской Федерации, постановлением Правительства Российской Федерации от 22 февраля 2020 года № 203 "Об общих требованиях к нормативным правовым актам и муниципальным правовым актам, устанавливающим порядок определения объема и условия предоставления бюджетным и автономным учреждениям субсидий на иные цели", администрация Балаковского муниципального района ПОСТАНОВЛЯЕТ:

1. Утвердить Порядок определения объема и условий предоставления субсидий муниципальным бюджетным и автономным учреждениям Балаковского муниципального района и муниципального образования город Балаково, подведомственным администрации Балаковского муниципального района, на иные цели, не связанные с возмещением нормативных затрат на выполнение муниципального задания, согласно приложению.

2. Признать утратившими силу постановления администрации Балаковского муниципального района:

- от 15.06.2018 № 2268 "О Порядке определения объема и условий предоставления субсидий муниципальным бюджетным и автономным учреждениям муниципального образования город Балаково и Балаковского муниципального района на иные цели, не связанные с возмещением нормативных затрат на выполнение муниципального задания";

- от 21.11.2016 № 4047 "О внесении изменений в постановление администрации Балаковского муниципального района от 01.04.2013 года № 877".

3. Настоящее постановление вступает в силу с 01 января 2021 года.

4. Отделу по работе со СМИ, общественными организациями, этническими и конфессиональными сообществами администрации Балаковского муниципального района (Саблина О.Е.) обеспечить опубликование постановления в периодическом печатном издании газете "Балаковские вести" и разместить на официальном сайте администрации Балаковского муниципального района.

5. Контроль за исполнением постановления возложить на заместителя главы администрации Балаковского муниципального района по экономическому развитию и управлению муниципальной собственностью Балукова А.В.

Глава Балаковского
муниципального района А.А.Соловьев

Приложение к постановлению администрации Балаковского муниципального района от_____2020 года № ____

Порядок
определения объема и условий предоставления субсидий муниципальным бюджетным и автономным учреждениям Балаковского муниципального района и муниципального образования город Балаково, подведомственным администрации Балаковского муниципального района, на иные цели, не связанные с возмещением нормативных затрат на выполнение муниципального задания

1. Общие положения

1.1. Настоящий Порядок устанавливает правила определения объема и условия предоставления субсидий из районного бюджета Балаковского муниципального района, бюджета муниципального образования город Балаково муниципальным бюджетным и автономным учреждениям муниципального образования город Балаково и Балаковского муниципального района (далее - Учреждения) на иные цели, не связанные с возмещением затрат на выполнение муниципального задания (далее - субсидии).

1.2. Иными целями в рамках настоящего Порядка являются расходы Учреждений, не связанные с возмещением нормативных затрат на оказание муниципальных услуг (выполнение работ), в том числе на:

1.2.1. расходы муниципальных учреждений, носящие непостоянный характер, включение которых в состав нормативных затрат на оказание муниципальных услуг в рамках муниципального задания может привести к искажению реальной стоимости данных услуг;

1.2.2. расходы на погашение просроченной кредиторской задолженности прошлых лет;

1.2.3. расходы, которые не включены в состав нормативных затрат на оказание муниципальных услуг, в рамках муниципального задания, в соответствии с порядком формирования муниципального задания на оказание муниципальных услуг (выполнение работ) муниципальными учреждениями муниципального образования город Балаково и Балаковского муниципального района и финансового обеспечения выполнения муниципального задания, установленного администрацией Балаковского муниципального района;

1.2.4. на обеспечение затрат, связанных с реализацией проекта по обеспечению системы персонифицированного финансирования дополнительного образования детей.

1.3. Субсидии предоставляются Учреждениям органом, осуществляющим функции и полномочия учредителя (далее - орган-учредитель). Перечень органов-учредителей, предоставляющих Учреждениям субсидии, приведен в Приложении №1 к настоящему Порядку.

2. Условия и порядок предоставления субсидий

2.1. Субсидии предоставляются Учреждениям в пределах бюджетных ассигнований, предусмотренных решением о районном бюджете Балаковского муниципального района и бюджете муниципального образования город Балаково на очередной финансовый год и плановый период, и доведенных в установленном порядке до органа-учредителя лимитов бюджетных обязательств.

2.2. Для получения субсидии Учреждение представляет органу-учредителю следующие документы:

- пояснительную записку, содержащую обоснование необходимости предоставления бюджетных средств на цели, установленные в соответствии с пунктом 1.2. настоящего Порядка, включая расчет-обоснование суммы субсидии, в том числе предварительную смету на выполнение соответствующих работ (оказание услуг), проведение мероприятий, приобретение имущества (за исключением недвижимого имущества), а также предложения поставщиков (подрядчиков, исполнителей), ста-

тистические данные и (или) иную информацию;

- перечень объектов, подлежащих ремонту, акт обследования таких объектов и дефектную ведомость, предварительную смету расходов, в случае если целью предоставления субсидии является проведение ремонта (реставрации);

- программу мероприятий, в случае если целью предоставления субсидии является проведение мероприятий, в том числе конференций, симпозиумов, выставок;

- информацию о планируемом к приобретению имуществе, в случае если целью предоставления субсидии является приобретение имущества;

- информацию о количестве физических лиц (среднегодовом количестве), являющихся получателями выплат, и видах таких выплат, в случае если целью предоставления субсидии является осуществление указанных выплат;

- иную информацию в зависимости от цели предоставления субсидии.

2.3. Орган-учредитель рассматривает представленные Учреждением документы, указанные в пункте 2.2. настоящего Порядка, и принимает решение об обоснованности предоставления субсидии Учреждению в течение 15 рабочих дней.

2.4. Основаниями для отказа Учреждению в предоставлении субсидии являются:

- несоответствие представленных учреждением документов требованиям, определенным пунктом 2.2. настоящего Порядка, или непредставление (представление не в полном объеме) указанных документов;

- недостоверность информации, содержащейся в документах, представленных учреждением.

2.5. Размер целевой субсидии определяется на основании документов, представленных учреждением согласно п. 2.2. настоящего Порядка в пределах бюджетных ассигнований, предусмотренных решением о районном бюджете Балаковского муниципального района и бюджете муниципального образования город Балаково на очередной финансовый год и плановый период, и доведенных в установленном порядке до органа-учредителя лимитов бюджетных обязательств, с учетом требований, установленных правовыми актами, требованиями технических регламентов, положениями стандартов, сводами правил, порядками, в зависимости от цели субсидии, за исключением случаев, когда размер субсидии определен решением о бюджете, решениями Президента Российской Федерации, Правительства Российской Федерации, Постановлениями Правительства Саратовской области, нормативными правовыми актами администрации Балаковского муниципального района.

2.6. Предоставление субсидии Учреждению осуществляется на основании заключаемого между Учреждением и органом-учредителем соглашения о предоставлении субсидии (далее - Соглашение) в соответствии с формой, установленной Комитетом финансов администрации Балаковского муниципального района.

2.7. Соглашение заключаются на один финансовый год после доведения в установленном порядке до органа-учредителя лимитов бюджетных обязательств.

2.8. Соглашение должно предусматривать:

1) цели предоставления субсидии с указанием наименования национального проекта, в том числе регионального проекта, обеспечивающего достижение целей, показателей и результатов национального проекта и входящего в состав соответствующего национального проекта, в случае если субсидии предоставляются в целях реализации соответствующего проекта;

2) значения результатов предоставления субсидии, которые должны быть конкретными, измеримыми и соответствовать результатам национальных или региональных проектов, указанных в пункте 1.2. настоящего Порядка (в случае если субсидия предоставляется в целях реализации такого проекта), и показателей, необходимых для достижения результатов предоставления целевой субсидии, включая значения показателей в части материальных и нематериальных объектов и (или) услуг, планируемых к получению при достижении результатов соответствующих проектов (при возможности такой детализации);

3) размер субсидии;

4) сроки (график) перечисления субсидии;

5) сроки представления отчетности;

6) порядок и сроки возврата сумм субсидии в случае несоблюдения Учреждением целей, условий и порядка предоставления субсидий, определенных Соглашением;

7) основания и порядок внесения изменений в Соглашение, в том числе в случае уменьшения органу-учредителю как получателю бюджетных средств ранее доведенных лимитов бюджетных обязательств на предоставление субсидии;

8) основания для досрочного прекращения Соглашения по решению органа-учредителя в одностороннем порядке, в том числе в связи с:

- реорганизацией или ликвидацией Учреждения;

- нарушением Учреждением целей и условий предоставления субсидии, установленных настоящим Порядком и (или) Соглашением;

9) запрет на расторжение Соглашения Учреждением в одностороннем порядке;

10) иные положения.

2.9. Учреждения на первое число месяца, предшествующего месяцу, в котором планируется заключение Соглашения либо принятие решения о предоставлении субсидии, должны соответствовать следующему требованию:

требование об отсутствии у Учреждения неисполненной обязанности по уплате налогов, сборов, страховых взносов, пеней, штрафов, процентов, подлежащих уплате в соответствии с законодательством Российской Федерации о налогах и сборах, просроченной задолженности по возврату в соответствующий бюджет бюджетной системы Российской Федерации, из которого планируется предоставление субсидии в соответствии с настоящим Порядком, субсидий, бюджетных инвестиций, предоставленных в том числе в соответствии с иными правовыми актами, за исключением случаев предоставления субсидии на осуществление мероприятий по реорганизации или ликвидации учреждения, предотвращение аварийной (чрезвычайной) ситуации, ликвидацию последствий и осуществление восстановительных работ в случае наступления аварийной (чрезвычайной) ситуации, погашение задолженности по судебным актам, вступившим в законную силу, исполнительным документам, а также иных случаев, установленных федеральными законами, нормативными правовыми актами Правительства Российской Федерации, Правительства Саратовской области, нормативными правовыми актами администрации Балаковского муниципального района.

2.10. Результаты предоставления субсидии отражаются в Соглашении и являются его неотъемлемой частью.

2.11. Перечисление субсидии осуществляется в соответствии с графиком перечисления субсидии, отраженным в Соглашении.

2.12. Положения, установленные подпунктом 2 пункта 2.8. и пунктом 2.10. настоящего Порядка, не применяются при предоставлении субсидий на осуществление выплат физическим лицам, проведение мероприятий по реорганизации или ликвидации учреждения, предотвращение аварийной (чрезвычайной) ситуации, ликвидацию последствий и осуществление восстановительных работ в случае наступления аварийной (чрезвычайной) ситуации, погашение задолженности по судебным актам, вступившим в законную силу, исполнительным

документам, если иное не установлено Правительством Российской Федерации.

2.13. Положения, установленные пунктами 2.2.- 2.4, 2.6, 2.9 настоящего Порядка, не применяются при предоставлении субсидий Учреждению, осуществляющему в установленном муниципальном правовом акте случае функции и полномочия главного распорядителя и получателя средств районного бюджета Балаковского муниципального района и бюджета муниципального образования город Балаково.

2.14. При изменении размера предоставляемых субсидий в Соглашение вносятся изменения путем заключения дополнительных соглашений.

2.15. Перечисление Субсидии осуществляется на отдельные лицевые счета Учреждениям, открытые в Комитете финансов администрации Балаковского муниципального района или через счета в кредитных организациях, для учета операций с субсидиями на иные цели.

3. Требования к отчетности

3.1. Учреждения ежеквартально до 10 числа месяца, следующего за отчетным кварталом, предоставляют органу-учредителю отчет о достижении результатов предоставления субсидии (Приложение № 2 к Порядку) и отчет об осуществлении расходов, источником финансового обеспечения которых является субсидия (Приложение № 3 к Порядку). Отчеты предоставляются нарастающим итогом с начала года по состоянию на 1 число квартала, следующего за отчетным. Результаты предоставления субсидии должны быть конкретными, измеримыми и соответствовать результатам национальных или региональных проектов (в случае если субсидия предоставляется в целях реализации такого проекта), с отражением показателей, необходимых для достижения результатов предоставления субсидии, включая показатели в части материальных и нематериальных объектов и (или) услуг, планируемых к получению при достижении результатов соответствующих проектов (при возможности такой детализации). Орган-учредитель имеет право установить в Соглашении дополнительные формы отчетности и сроки их представления.

3.2. При предоставлении субсидии Учреждению, осуществляющему в установленном муниципальном правовом акте случае функции и полномочия главного распорядителя и получателя средств районного бюджета Балаковского муниципального района и бюджета муниципального образования город Балаково, отчетность о достижении результатов и отчетность об осуществлении расходов, источником финансового обеспечения которых является субсидия, формируется по формам, установленным комитетом финансов администрации Балаковского муниципального района.

4. Порядок осуществления контроля за соблюдением целей, условий и порядка предоставления целевых субсидий и ответственность за их несоблюдение

4.1. Неиспользованные в текущем финансовом году Учреждением остатки средств субсидий подлежат перечислению на единый счет районного бюджета Балаковского муниципального района, бюджета муниципального образования город Балаково в порядке, установленном администрацией Балаковского муниципального района.

4.2. Решение о наличии потребности в направлении неиспользованных в текущем финансовом году остатков средств Субсидии на достижение целей, установленных при предоставлении Субсидии, принимает орган-учредитель.

4.3. Решение об использовании в текущем финансовом году поступлений от возврата ранее произведенных Учреждением выплат, источником финансового обеспечения которых являются Субсидии, для достижения целей, установленных при предоставлении субсидии, принимает орган-учредитель.

Для принятия органом-учредителем решений, указанных в п.4.2. и 4.3. настоящего Порядка, Учреждением органу-учредителю предоставляется информация о наличии у Учреждения неисполненных обязательств, источником финансового обеспечения которых являются не использованные на 1 января текущего финансового года остатки Субсидий и (или) средства от возврата ранее произведенных Учреждением выплат, а также документов (копий документов), подтверждающих наличие и объем указанных обязательств Учреждения (за исключением обязательств по выплатам физическим лицам), в течение 3 рабочих дней с момента поступления средств.

Орган-учредитель принимает решение в течение 10 рабочих дней с момента поступления указанной в абзаце втором настоящего пункта информации.

4.4. Орган-учредитель, а также орган муниципального финансового контроля администрации Балаковского муниципального района осуществляют обязательную проверку соблюдения условий и целей предоставления целевых субсидий.

4.5. В случае несоблюдения Учреждением целей и условий, установленных при предоставлении субсидии, выявленных по результатам проверок, а также в случае недостижения результатов предоставления субсидии, субсидии подлежат возврату в районный бюджет Балаковского муниципального района и бюджет муниципального образования город Балаково в установленном порядке.

В случае установления факта несоблюдения Учреждением целей и условий, установленных при предоставлении субсидии, а также факта недостижения Учреждением результатов предоставления субсидий орган-учредитель направляет Учреждению письменное требование о ее возврате в течение 5 рабочих дней с момента их установления.

Требование о возврате целевой субсидии или ее части должно быть исполнено Учреждением в течение месяца со дня его получения.

В случае невыполнения в установленный срок требования о возврате субсидии орган-учредитель обеспечивает ее взыскание в судебном порядке в соответствии с законодательством Российской Федерации.

4.6. Руководитель Учреждения несет ответственность за использование субсидий в соответствии с условиями, предусмотренными Соглашением, и законодательством Российской Федерации.

Заместитель главы администрации
Балаковского муниципального района
по экономическому развитию и
управлению муниципальной собственностью
А.В. Балуков

Приложение № 1 к Порядку
определения объема и условий предоставления субсидий муниципальным бюджетным и автономным учреждениям Балаковского муниципального района и муниципального образования город Балаково, подведомственным администрации Балаковского муниципального района, на иные цели, не связанные с возмещением нормативных затрат на выполнение муниципального задания

Перечень органов-учредителей, предоставляющих учреждениям субсидии

Администрация Балаковского муниципального райо-

на Саратовской области;

Комитет по распоряжению муниципальной собственностью и земельными ресурсами администрации Балаковского муниципального района Саратовской области;

Отдел по культуре администрации Балаковского муниципального района Саратовской области;

Отдел по спорту, физической культуре, молодежной политике и туризму администрации Балаковского муниципального района Саратовской области;

Комитет образования администрации Балаковского муниципального района.

Приложение № 2 к Порядку

определения объема и условий предоставления субсидий муниципальным бюджетным и автономным учреждениям Балаковского муниципального района и муниципального образования город Балаково, подведомственным администрации Балаковского муниципального района, на иные цели, не связанные с возмещением нормативных затрат на выполнение муниципального задания

Отчет о достижении значений результатов

Наименование Учреждения _____

Периодичность: _____

№ п/п	Наименование субсидии	Наименование проекта (мероприятия)	Результат субсидии	Ед.изм.	Значение результата			Дата достижения результата (дд.мм.гг)		Причина отклонения
					План	Факт (по состоянию на отчетную дату)	Процент выполнения	План	Факт (по состоянию на отчетную дату)	
1	2	3	4	5	6	7	8	9	10	11

Руководитель учреждения _____ _____

(подпись) (расшифровка подписи)

Исполнитель _____ _____

(подпись) (расшифровка подписи)

Приложение № 3 к Порядку определения объема и условий предоставления субсидий муниципальным бюджетным и автономным учреждениям Балаковского муниципального района и муниципального образования город Балаково, подведомственным администрации Балаковского муниципального района, на иные цели, не связанные с возмещением нормативных затрат на выполнение муниципального задания

ОТЧЕТ

отчет об осуществлении расходов, источником финансового обеспечения которых является субсидия

за 20____ год.

_____

(наименование учреждения)

по состоянию на «___» _____20__г.

Наименование субсидии	Код Главы БК	Раздел, подраздел	Целевая статья	Код субсидии	Разрешенный к использованию остаток субсидии на иные цели прошлых лет (руб.)	Плановые назначения на текущий финансовый год (с учетом уточнений) (руб.)	Фактически профинансировано (нарастающим итогом с начала текущего финансового года) (руб.)	Исполнено (кассовые расходы) нарастающим итогом с начала текущего финансового года (руб.)	Остатки неиспользованных средств (на конец отчетного периода)	Примечание (указать причину не освоения средств)
1	2	3	4	5	6	7	8	9	10	11

Руководитель учреждения _____ _____

(подпись) (расшифровка подписи)

Исполнитель _____ _____ _____

(подпись) (расшифровка подписи) (телефон)

БАЛАКОВСКИЕ ВЕСТИ

ДИРЕКТОР-ГЛАВНЫЙ РЕДАКТОР Н.Н.Ивлиева

УЧРЕДИТЕЛИ: Министерство информации и печати Саратовской области, администрация Балаковского муниципального района

АДРЕС РЕДАКЦИИ И ИЗДАТЕЛЯ: 413857 г. Балаково, ул. Гагарина, 42а. Телефоны: рекламный отдел - **44-91-69**, отдел информации - **44-22-54.** E-mail: **vestibal@mail.ru** **Подписной индекс: 53732**

Св-во о регистрации СМИ ПИ №ТУ64-00539 от 23.12.2015 г. выдано Управлением Федеральной службы по надзору в сфере связи, информационных технологий и массовых коммуникаций по Саратовской области. Распространяется на территории г. Балаково и Балаковского района Саратовской области. Выходит 2 раза в неделю (вторник и четверг).

Изготовлено и отпечатано в МАУ БМР «Информационный центр «Балаковские вести» по адресу: г. Балаково, ул. Гагарина, 42а, тел. 44-91-69.

Цена свободная Тираж 180 экз. Заказ **277**

Согласно Закону о СМИ письмо, адресованное в редакцию, может быть использовано в сообщениях и материалах газеты. Редакция не обязана отвечать на письма граждан и пересылать эти письма организациям и должностным лицам, в чью компетенцию входит их рассмотрение. Материалы и фотоснимки не рецензируются и не возвращаются. Мнение авторов газетных публикаций может не совпадать с мнением редакции. За содержание объявлений ответственность несёт рекламодатель. Материалы, отмеченные значком R, печатаются на платной основе.